

type Dke - begane grond
 bouwnummers: 53, 57, 61, 65, 69, 73, 79
 bouwnummers spiegelbeeld: 56, 60, 64, 68, 72, 76, 101



project 49 won. Hof van Haag (fase 2), Den Haag

onderwerp woningtype Dke
 begane grond

projectnr. AE9182

tekeningnr. V-241C


schaal 1:50

tekenaar BS

status definitief

Jr30

(wijz)/datum (-): 01-12-2020

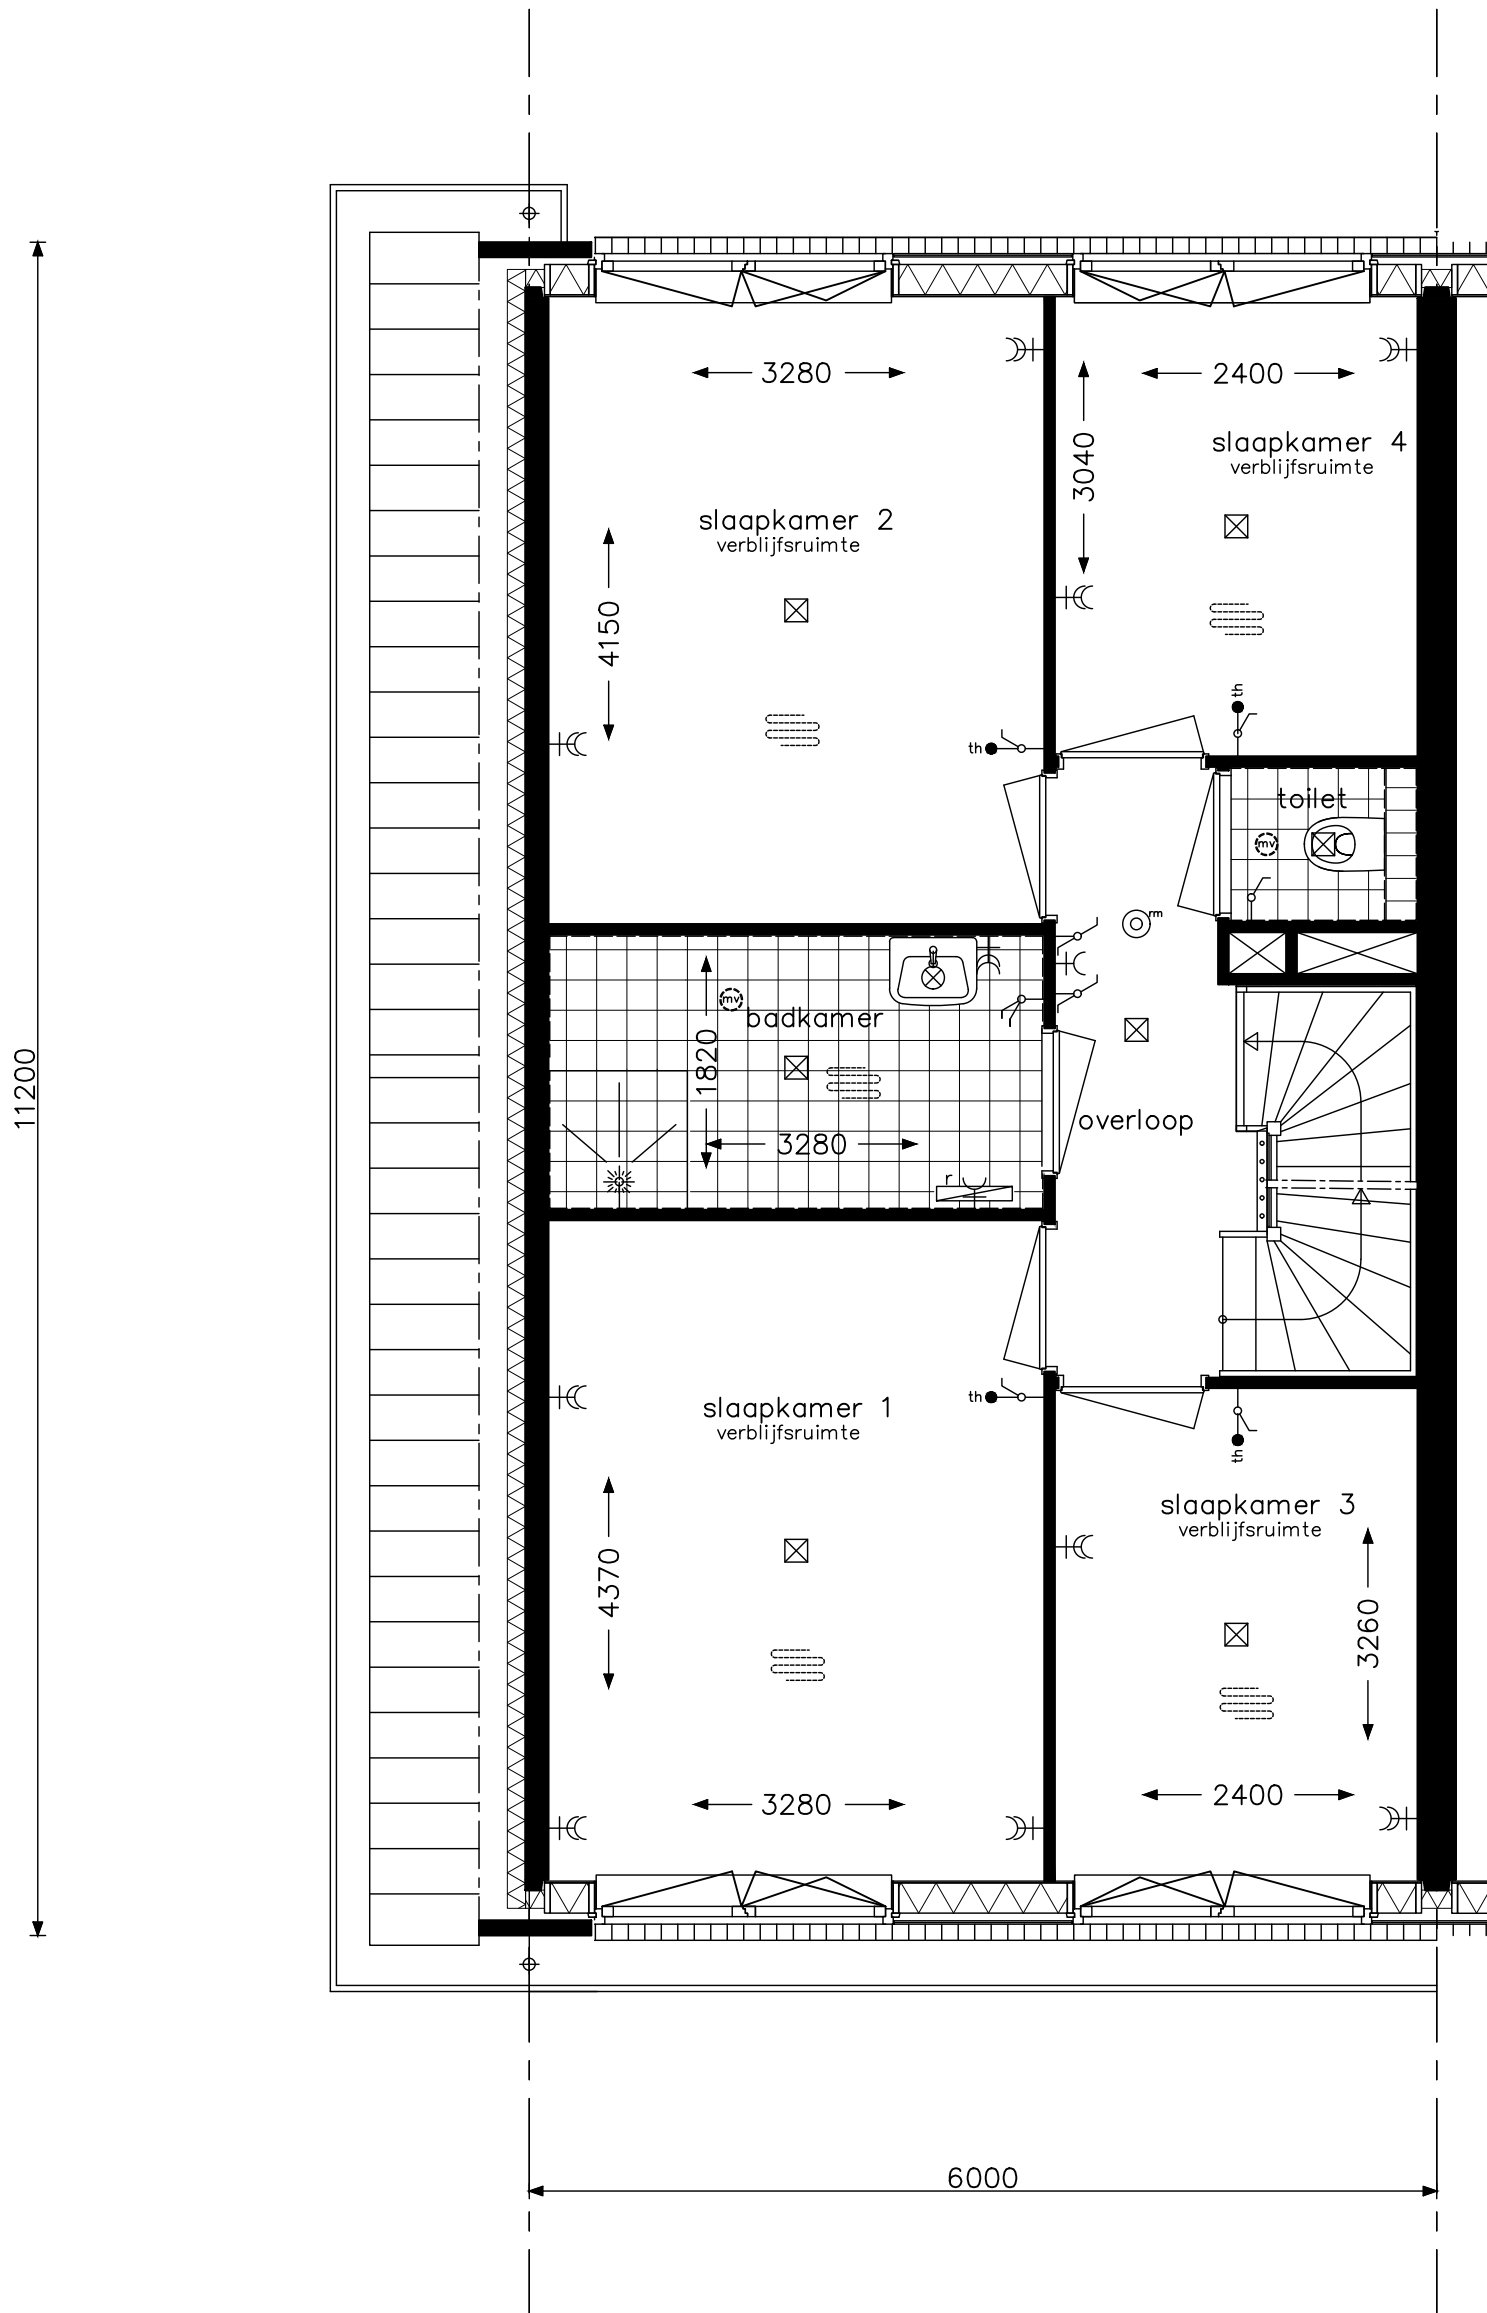

type Dke - verdieping
 bouwnummers: 53, 57, 61, 65, 69, 73, 79
 bouwnummers spiegelbeeld: 56, 60, 64, 68, 72, 76, 101

*Indien op de begane grond gekozen is voor de leefwijze Culinair 2 of 3, dan wordt de voorzetwand in het toilet doorgezet naar het plafond i.v.m. leidingverloop MV.



project 49 won. Hof van Haag (fase 2), Den Haag

onderwerp woningtype Dk
 verdieping

projectnr. AE9182

tekeningnr. V-242C


schaal 1:50

tekenaar BS

status definitief

Jr30


(wijz)/datum (-): 01-12-2020

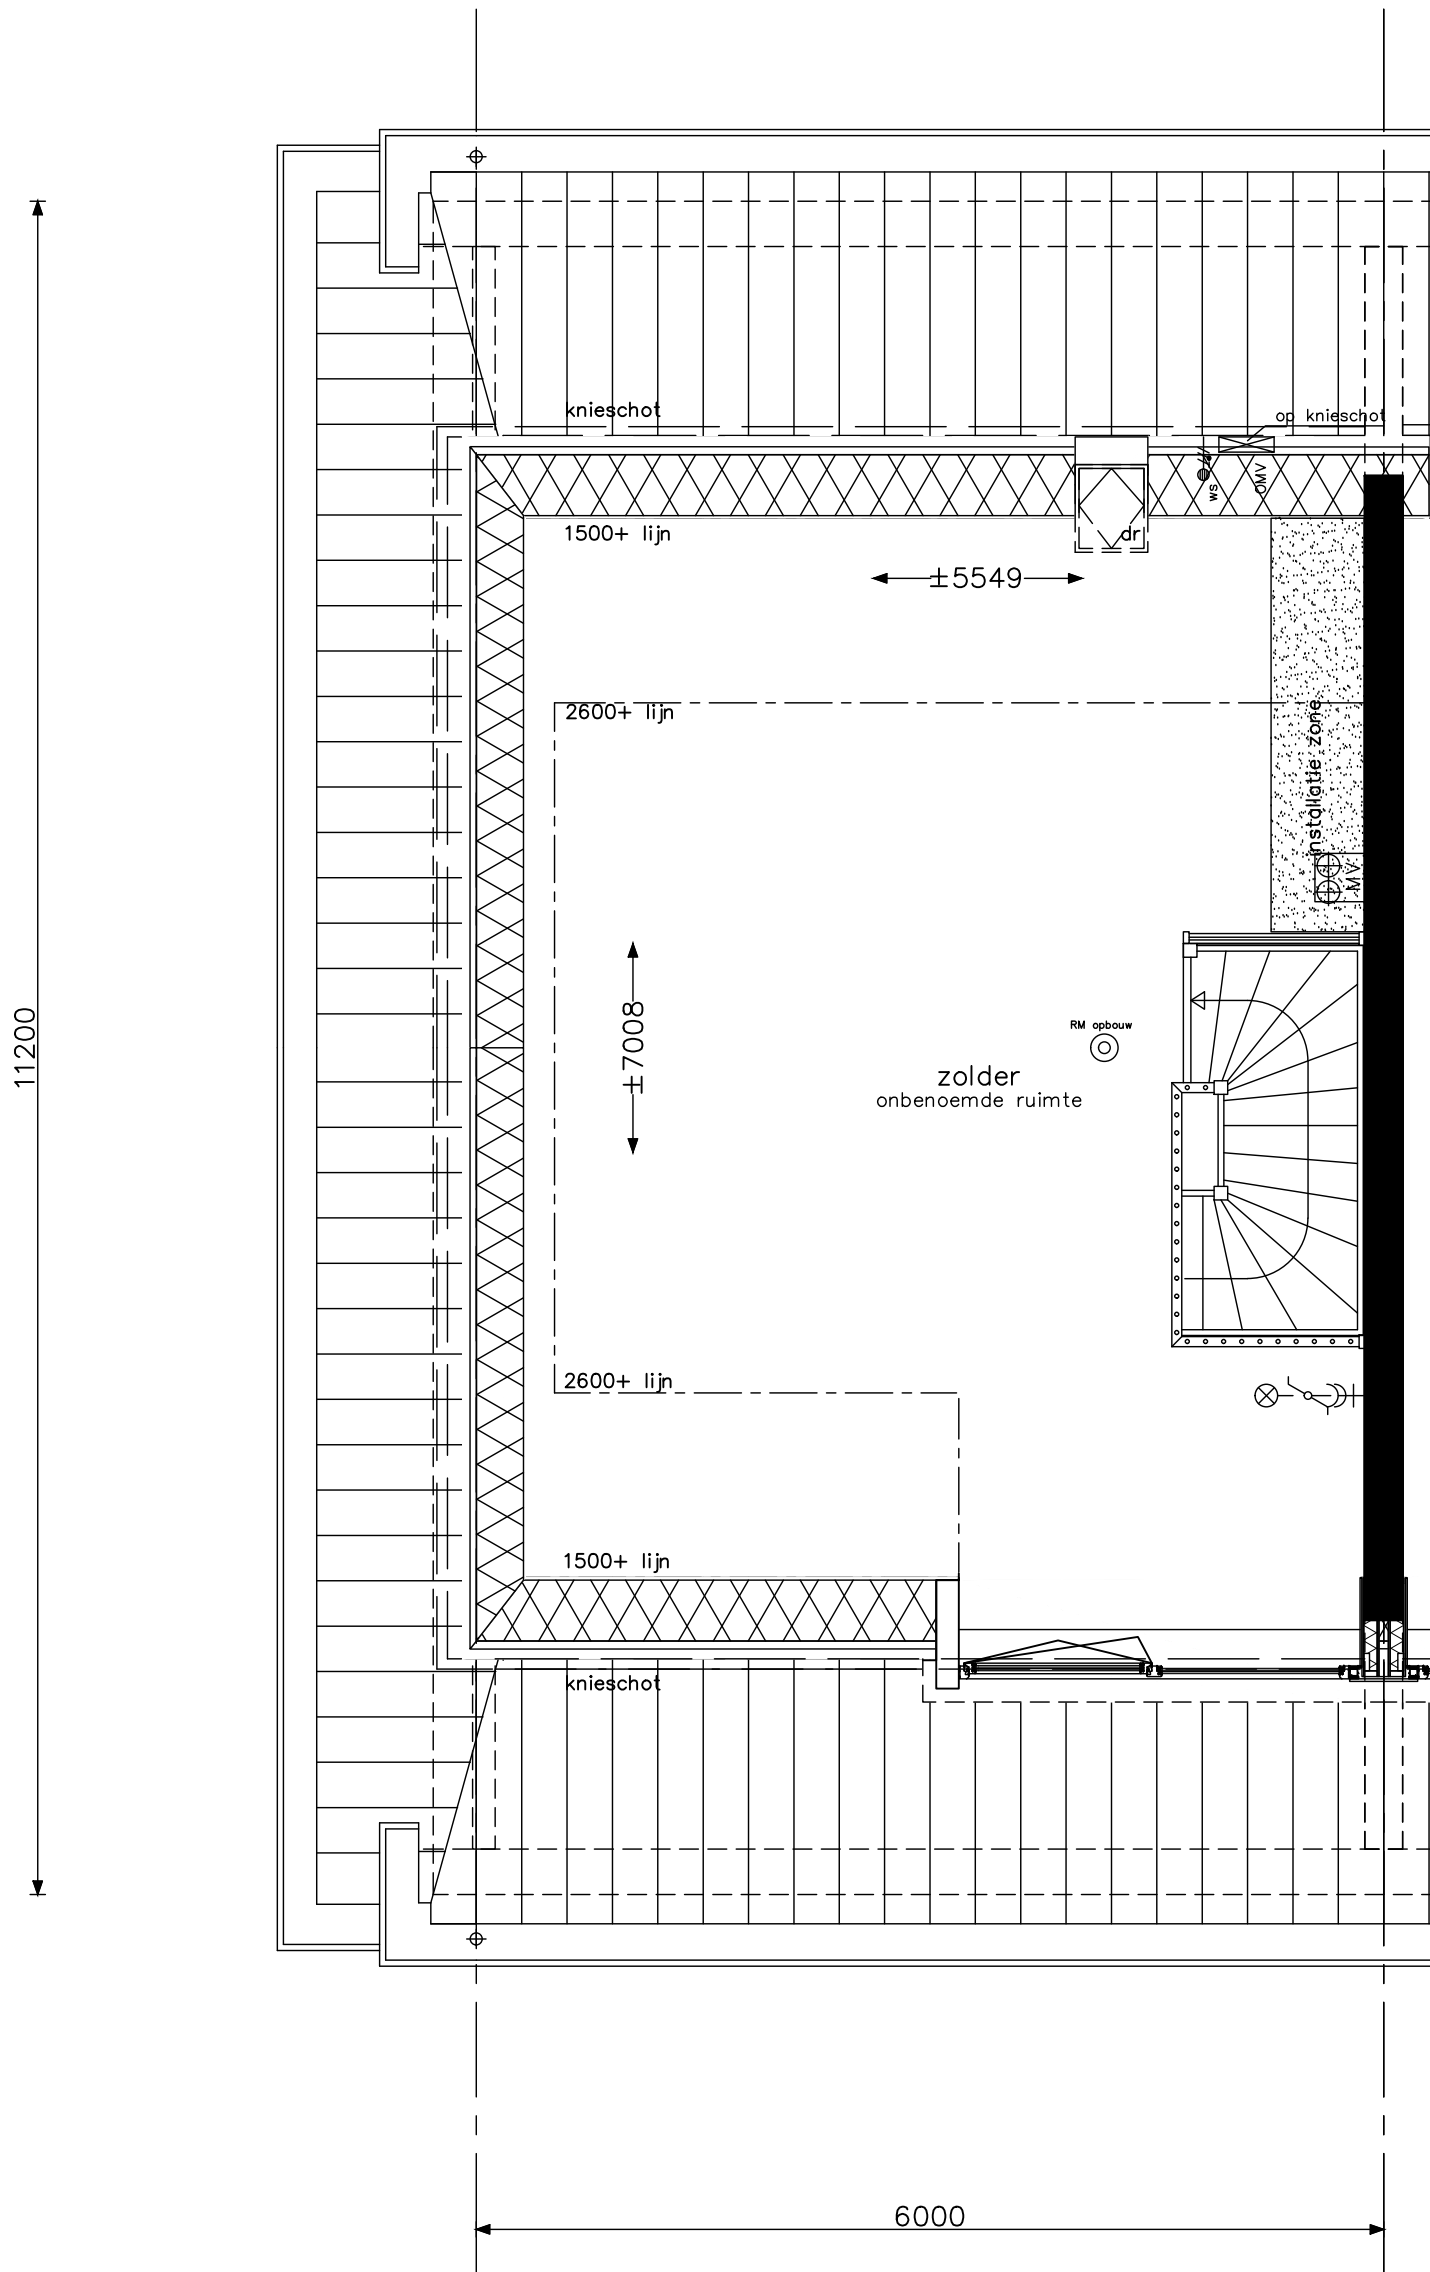

type Dke - zolder
 bouwnummers: 53, 57, 61, 65, 69, 73, 79
 bouwnummers spiegelbeeld: 56, 60, 64, 68, 72, 76, 101



opdrachtgever		project	
bam Wonen		49 won. Hof van Haag (fase 2), Den Haag	
onderwerp		projectnr.	tekeningnr.
woningtype Dk zolder		AE9182	V- 243C
Jr30		status	(wijz)/datum
1:50		BS	definitief (-): 01-12-2020

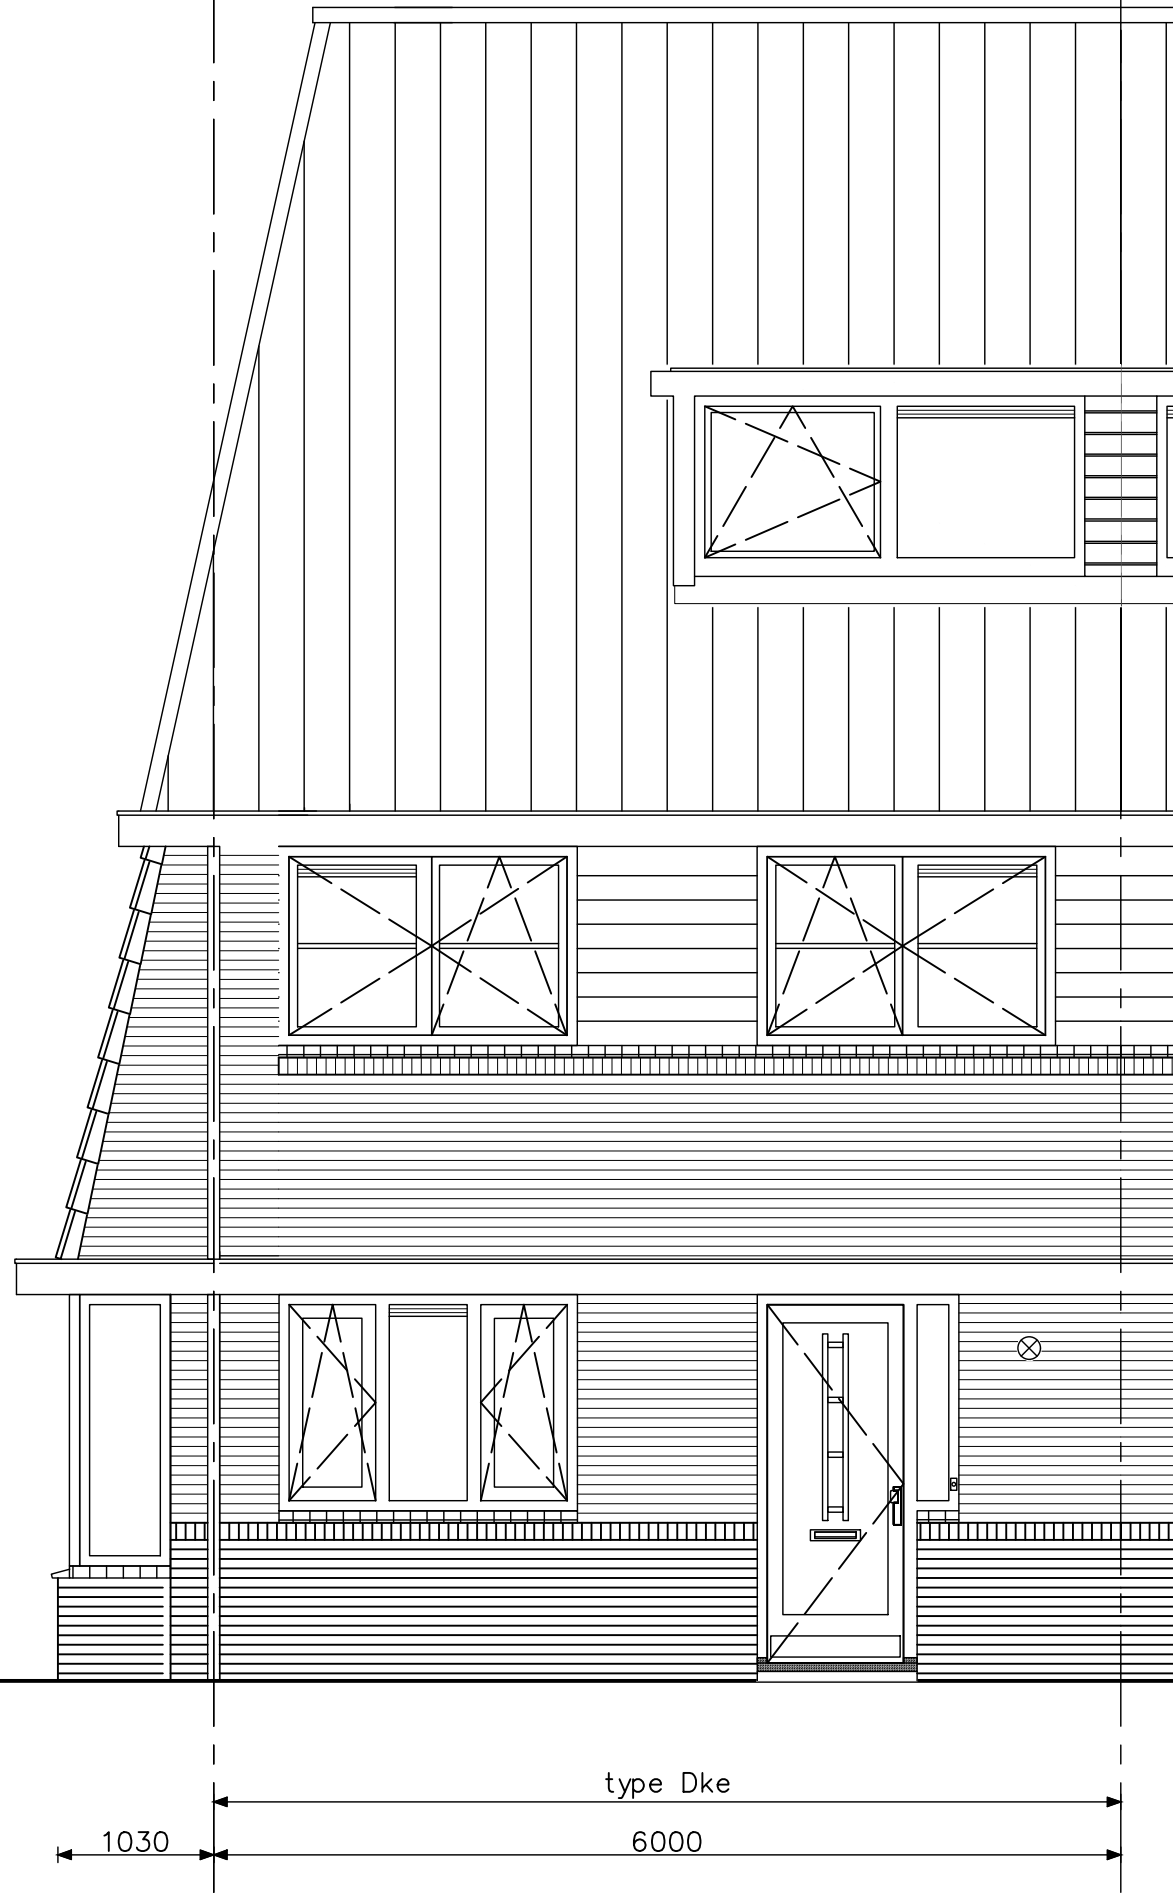

type Dke - voorgevel

bouwnummers: 53, 57, 61, 65, 69, 73, 79

bouwnummers spiegelbeeld: 56, 60, 64, 68, 72, 76, 101

opdrachtgever



Project 49 won. Hof van Haag (fase 2), Den Haag

onderwerp woningtype Dk voorgevel

projectnr. AE9182

tekeningnr.

V-245C


schaal 1:50

tekenaar BS

status definitief

Jr50


(wijz)/datum (-): 01-12-2020

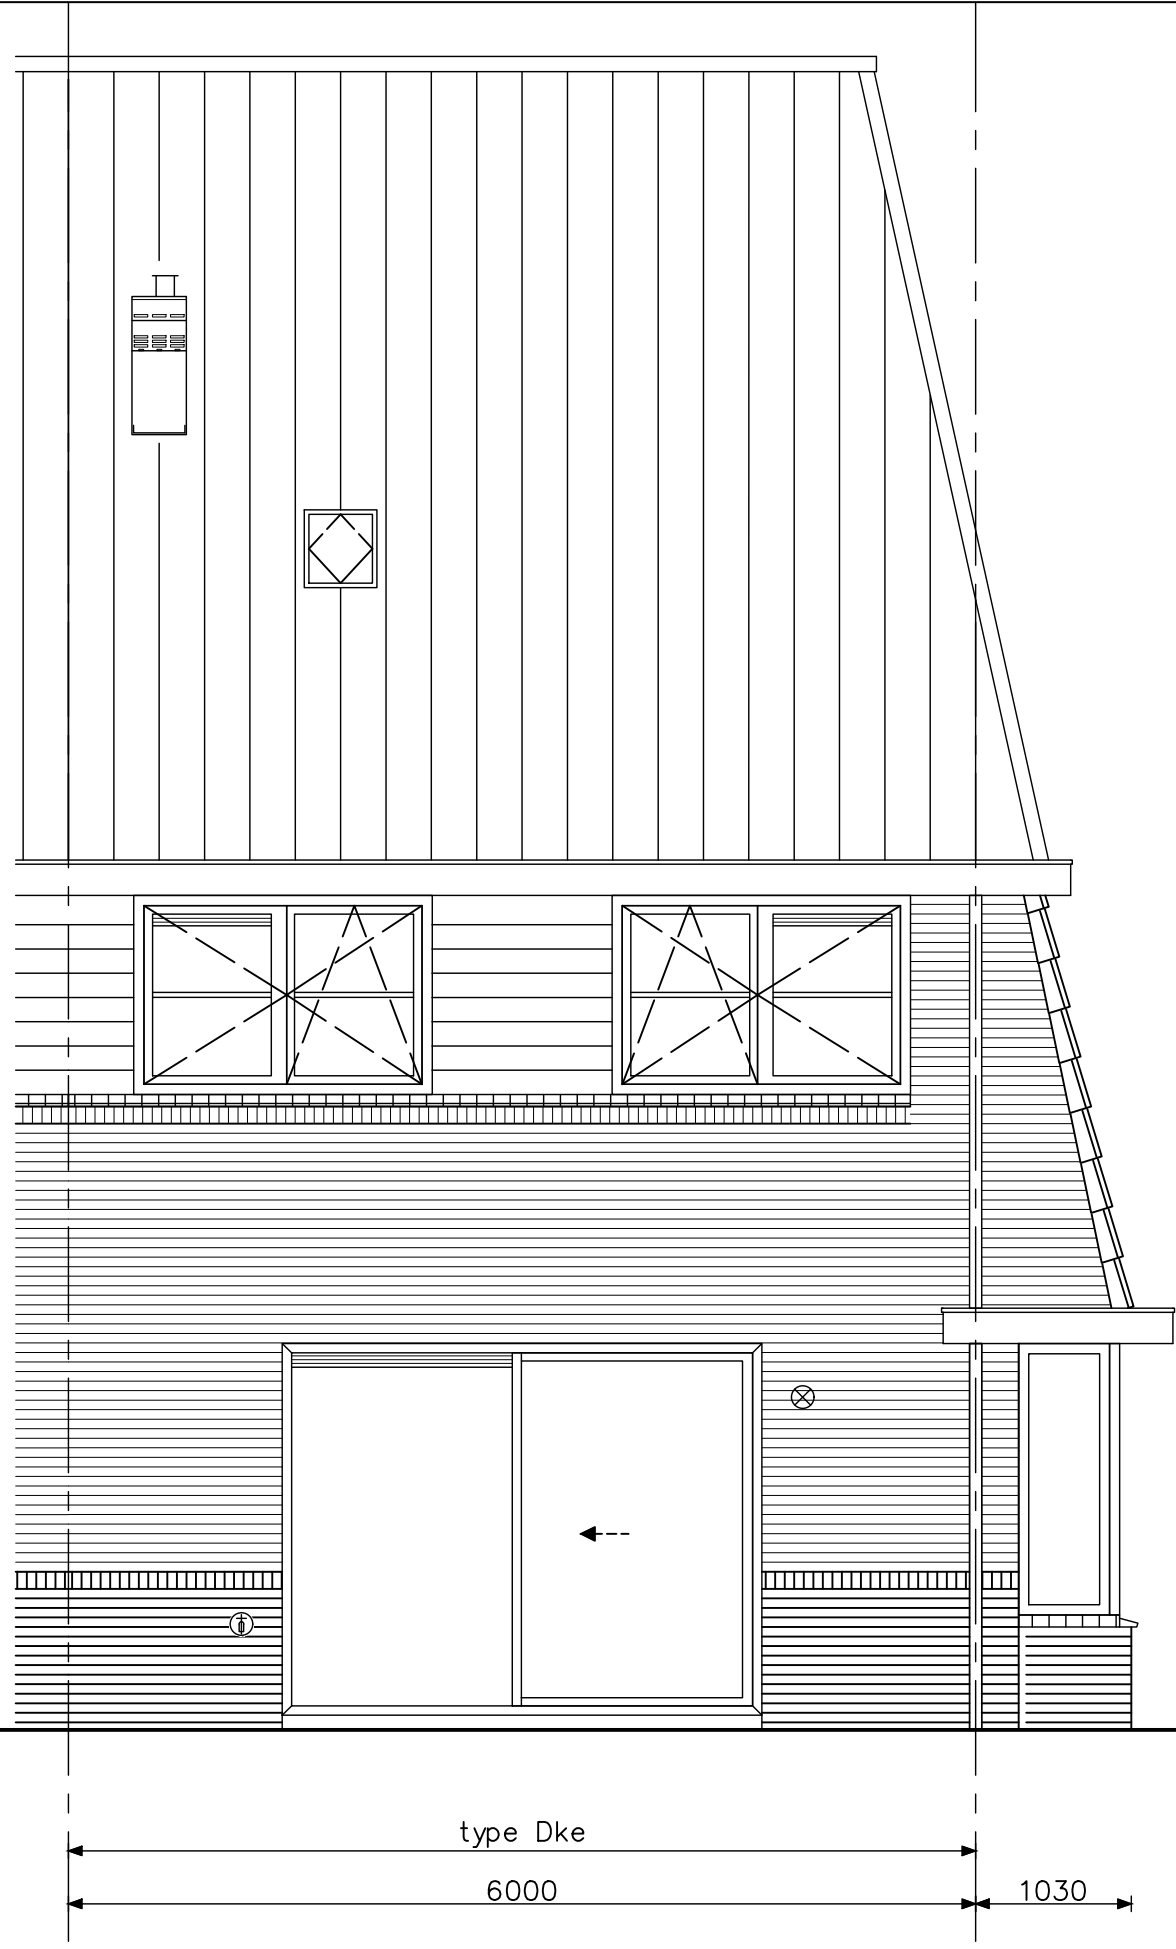

type Dke - achtergevel
bouwnummers: 53, 57, 61, 65, 69, 73, 79
bouwnummers spiegelbeeld: 56, 60, 64, 68, 72, 76, 101



Project	49 won. Hof van Haag (fase 2), Den Haag		
onderwerp	woningtype Dk achtergevel		
projectnr.	AE9182		tekeningsnr.
tekeningsnr.	V-246C		
schaal	1:50	tekenaar	BS
		status	definitief
		Jr50	
		(wijz)/datum	(-): 01-12-2020

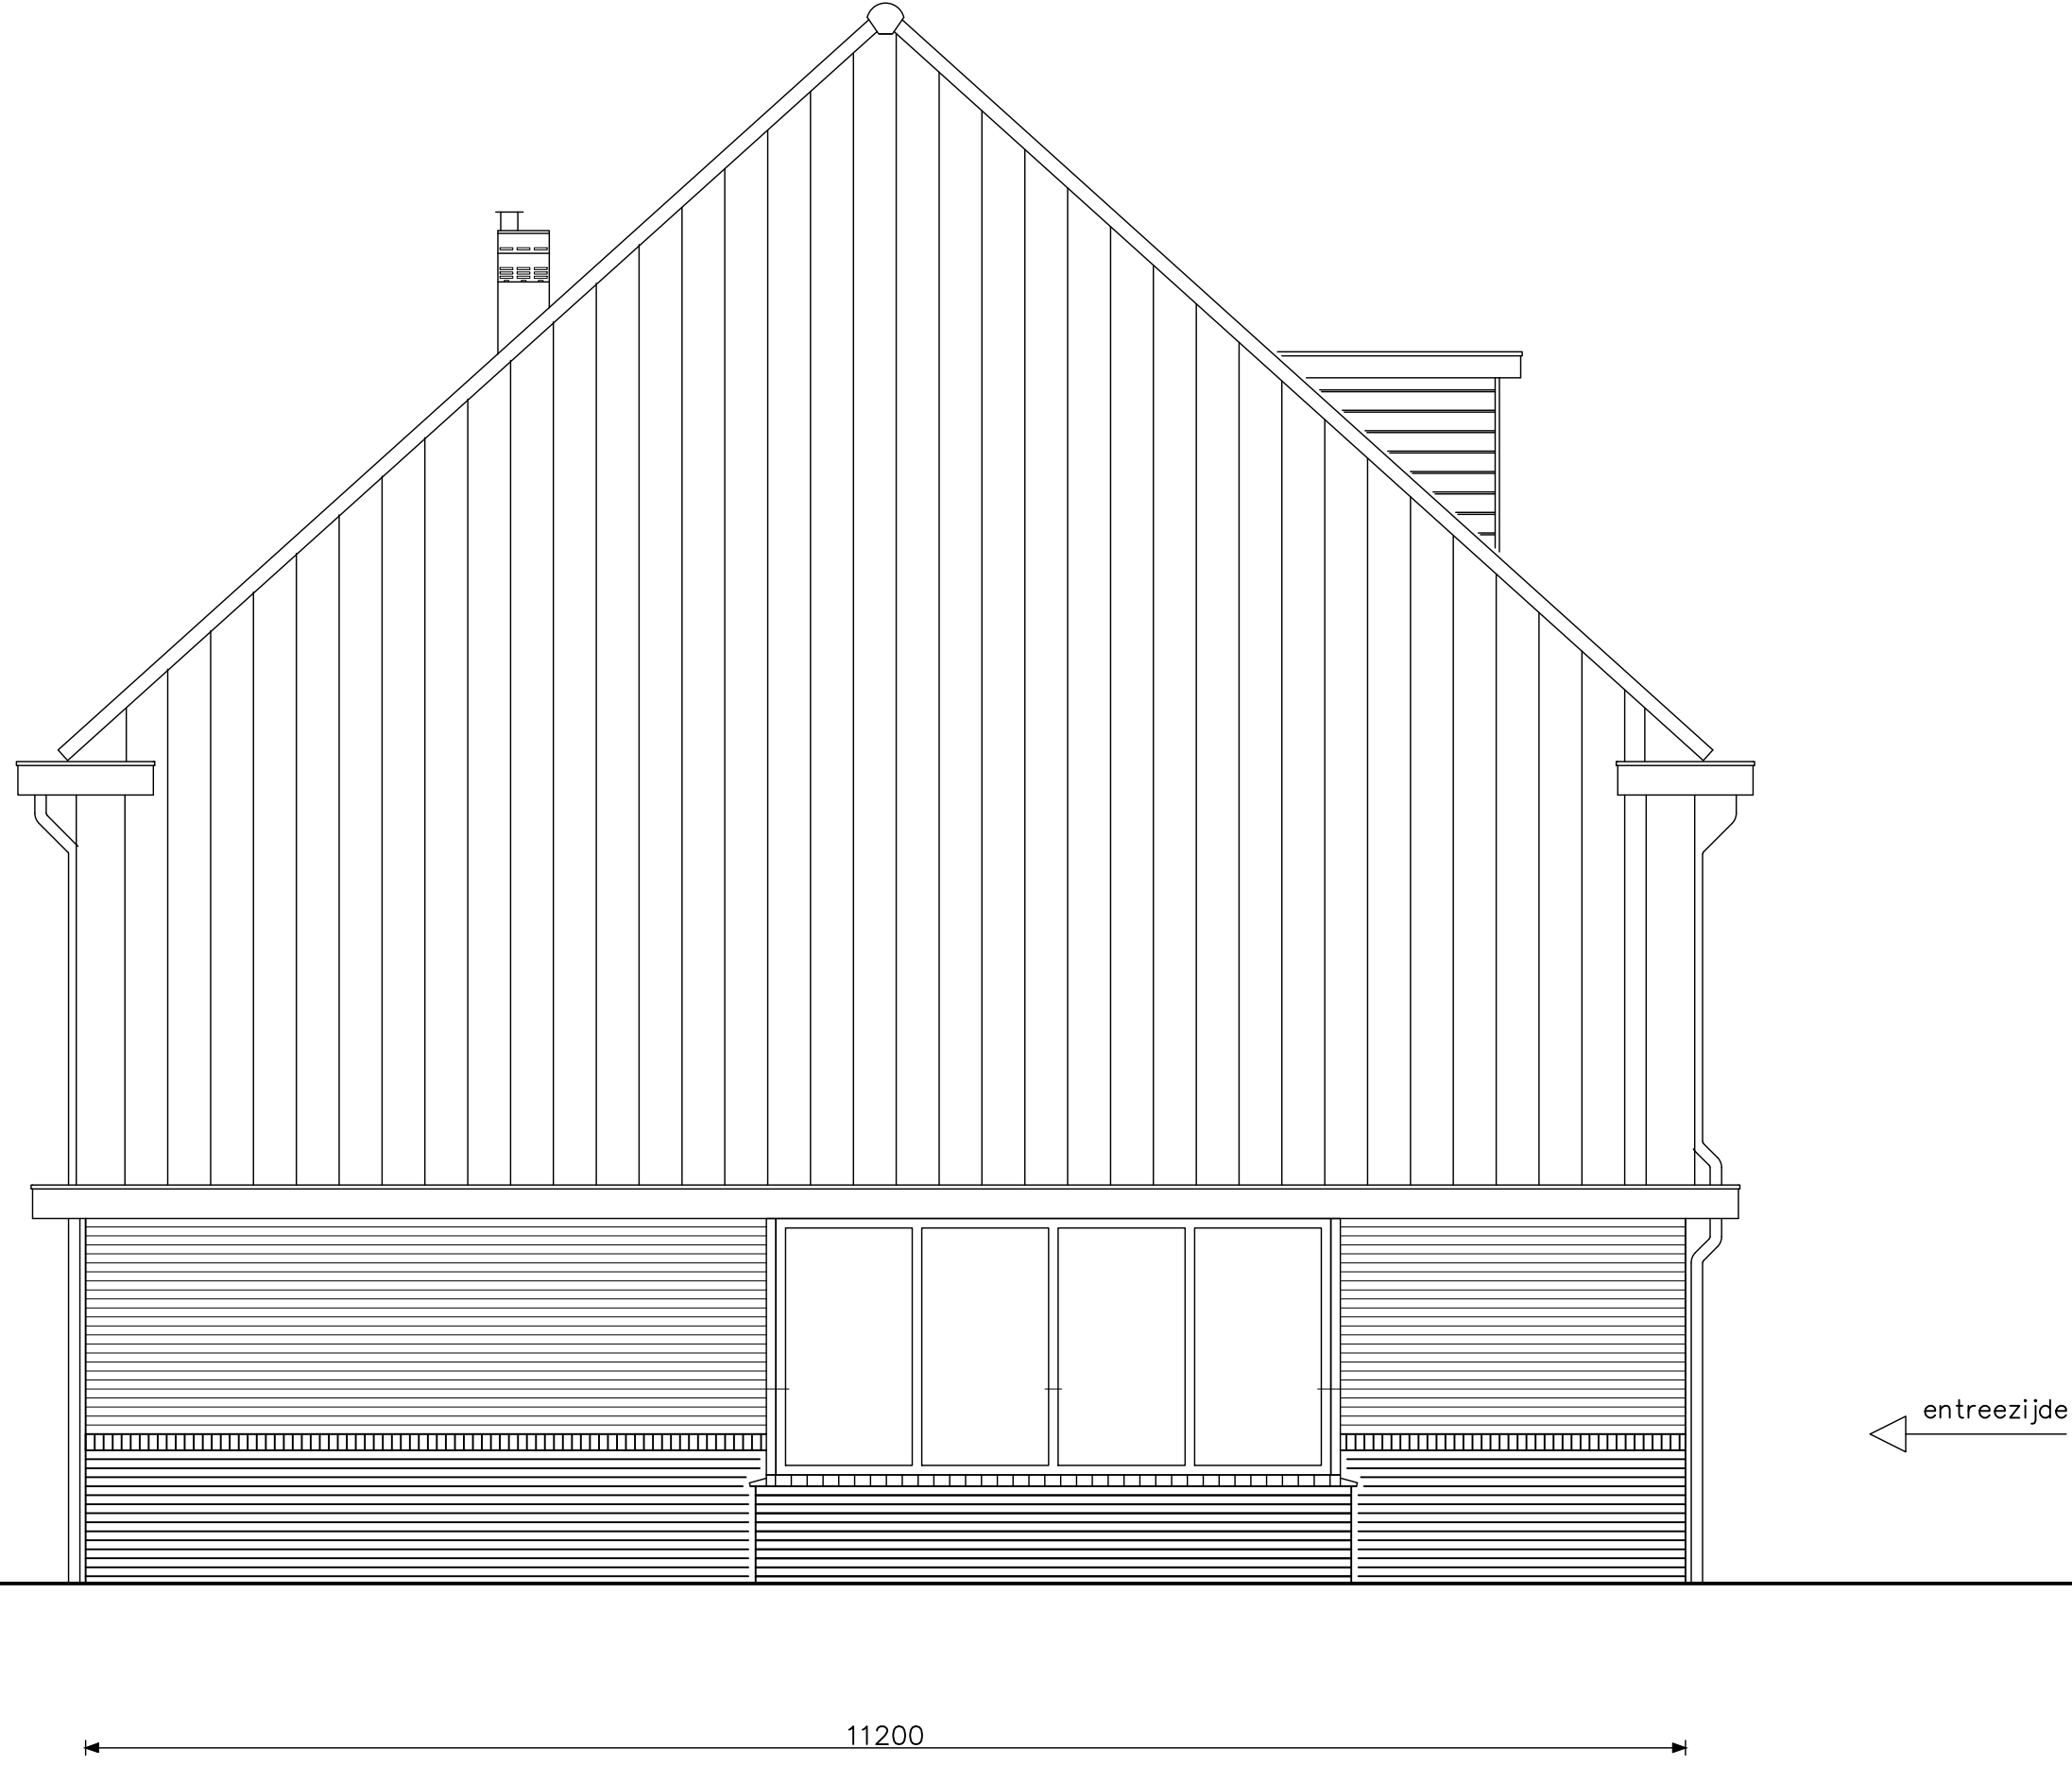

11200

entreezijde

type Dke - zijgevel
bouwnummers: 53, 57, 61, 65, 69, 73, 79
bouwnummers spiegelbeeld: 56, 60, 64, 68, 72, 76, 101



opdrachtgever

Project 49 won. Hof van Haag (fase 2), Den Haag

onderwerp woningtype Dk zijgevel

projectnr. AE9182

tekeningnr. V-247C


schaal 1:50

Jr50


tekenaar BS

status definitief


(wijz)/datum (-): 01-12-2020

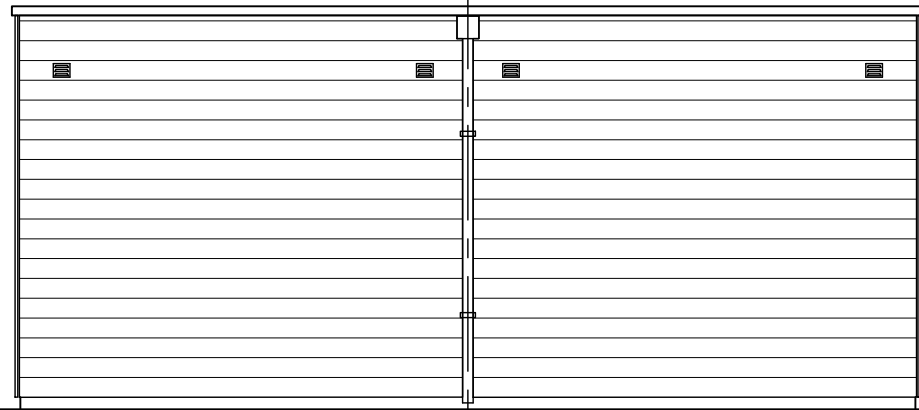


gevel tuinzijde

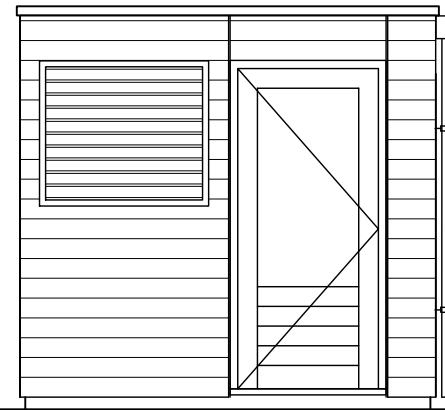


zijgevel

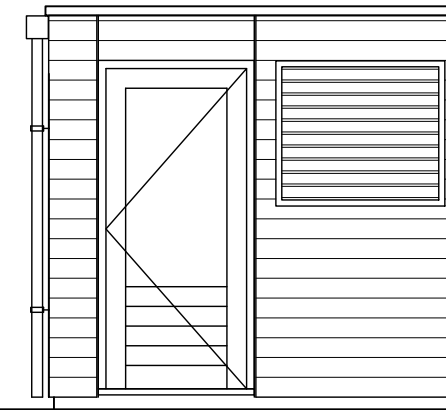


zijgevel

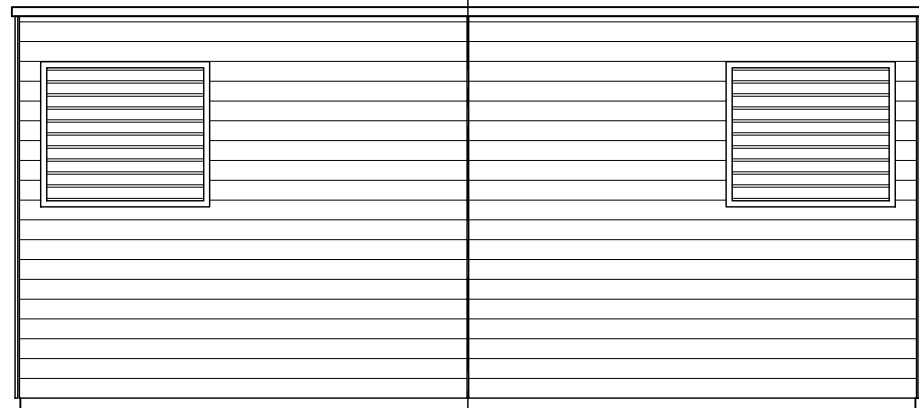

gevel achterzijde

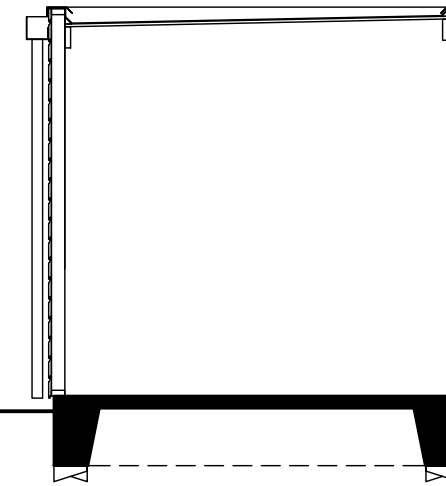

doorsnede "op palen"

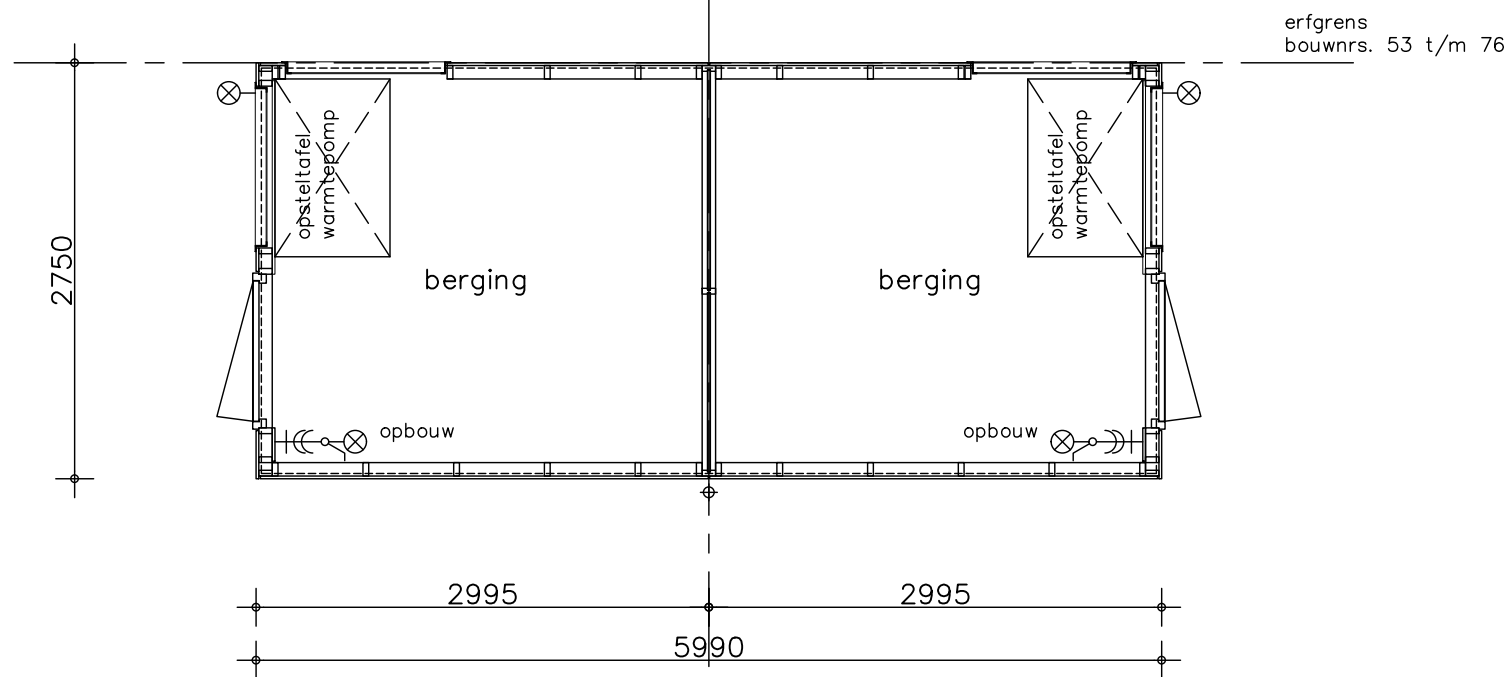

plattegrond

erfgrens
bouwnrs. 82/83, 89/90, 96/97

erfgrens
bouwnrs. 53 t/m 76

Project	49 won. Hof van Haag (fase 2), Den Haag		
onderwerp	Type B1	projectnr.	AE9182
	plat dak dubbel		tekeningnr.
	met opsteltafel lucht-water warmtepomp		V-303a
schaal	1:50	tekelaar	BS
		status	definitief
		(wijz)/datum	(-): 01-12-2020



bouwnummers volgens situatietekening