



51 won.
Hof van Haag Fase 1
Den Haag
Bergingen
verkooptekeningen




Project	51 won. Hof van Haag (fase 1), Den Haag
onderwerp	voortblad
projectnr.	AE9182
tekeningnr.	V-300
schaal	tekenaar EOn
	status definitief
	(wijz)/datum 05-03-2021

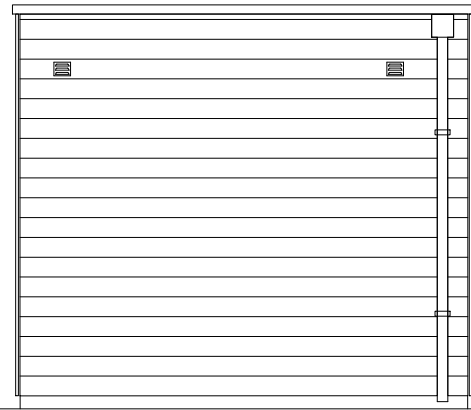

zijgevel

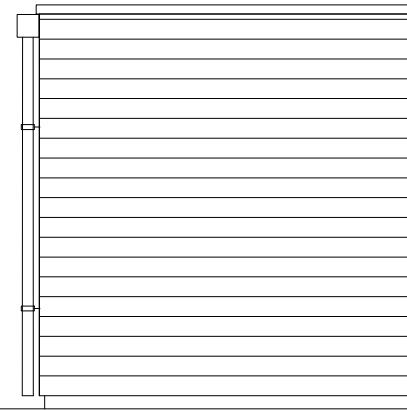


gevel achterzijde

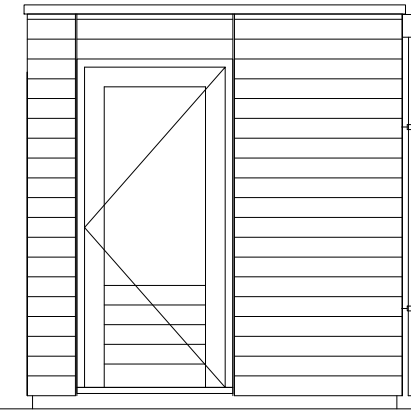


gevel tuinzijde



zijgevel

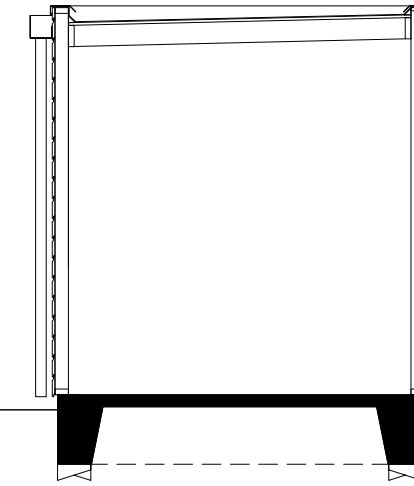

doorsnede "op palen"

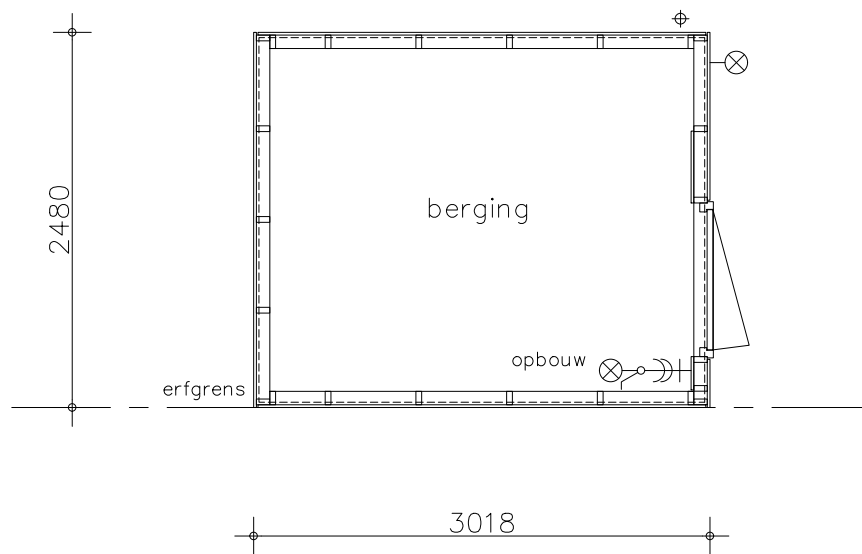


plattegrond

Project **51 won. Hof van Haag (fase 1), Den Haag**
 onderwerp **Type B3**
 plat dak enkel
 schaal **1:50**
 tekelaar **EOn**
 status **definitief**
 projectnr. **AE9182**
 tekeningnr. **V-304**
 (wijz)/datum **05-03-2021**




bouwnummer 27
 bouwnummer spiegelbeeld 26


Let op!
 Deze berging komt alleen voor wanneer de optie "kantoor ipv garage" gekozen wordt bij Type V

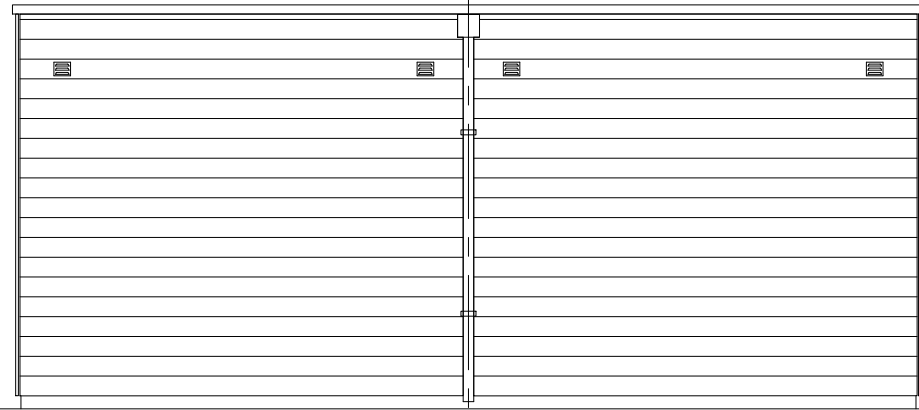


gevel tuinzijde

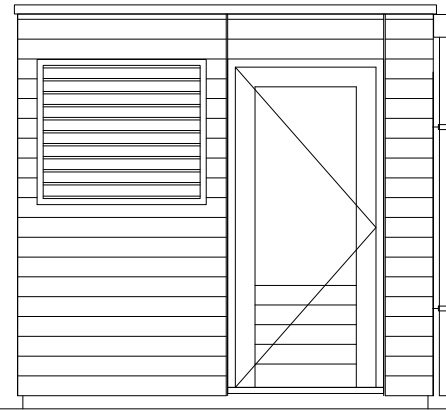


zijgevel

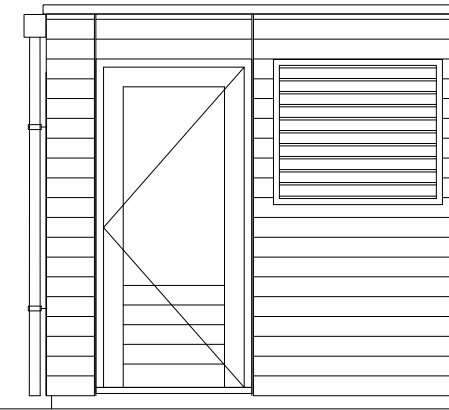


zijgevel

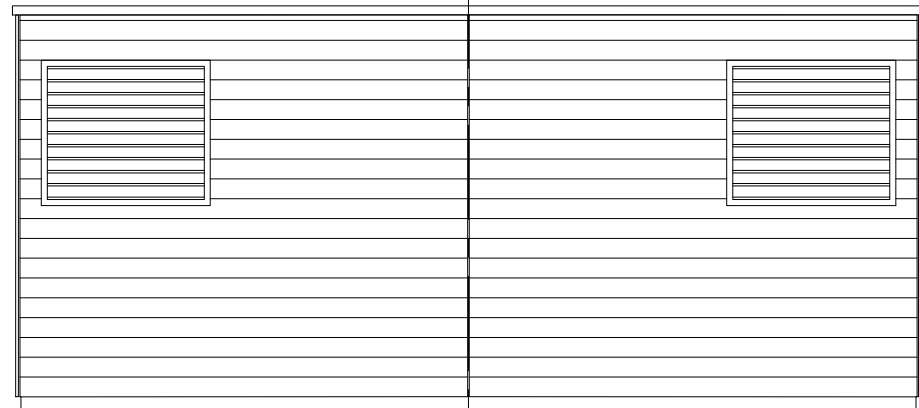


gevel achterzijde

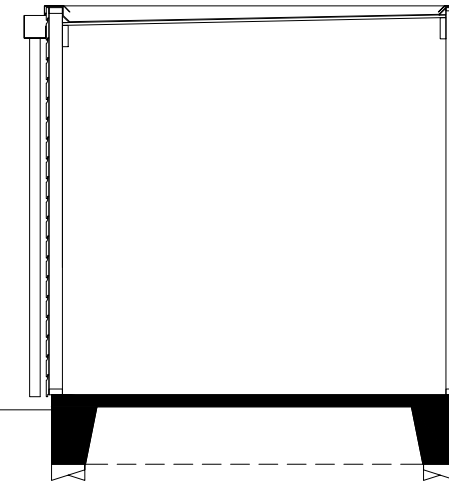


doorsnede "op palen"

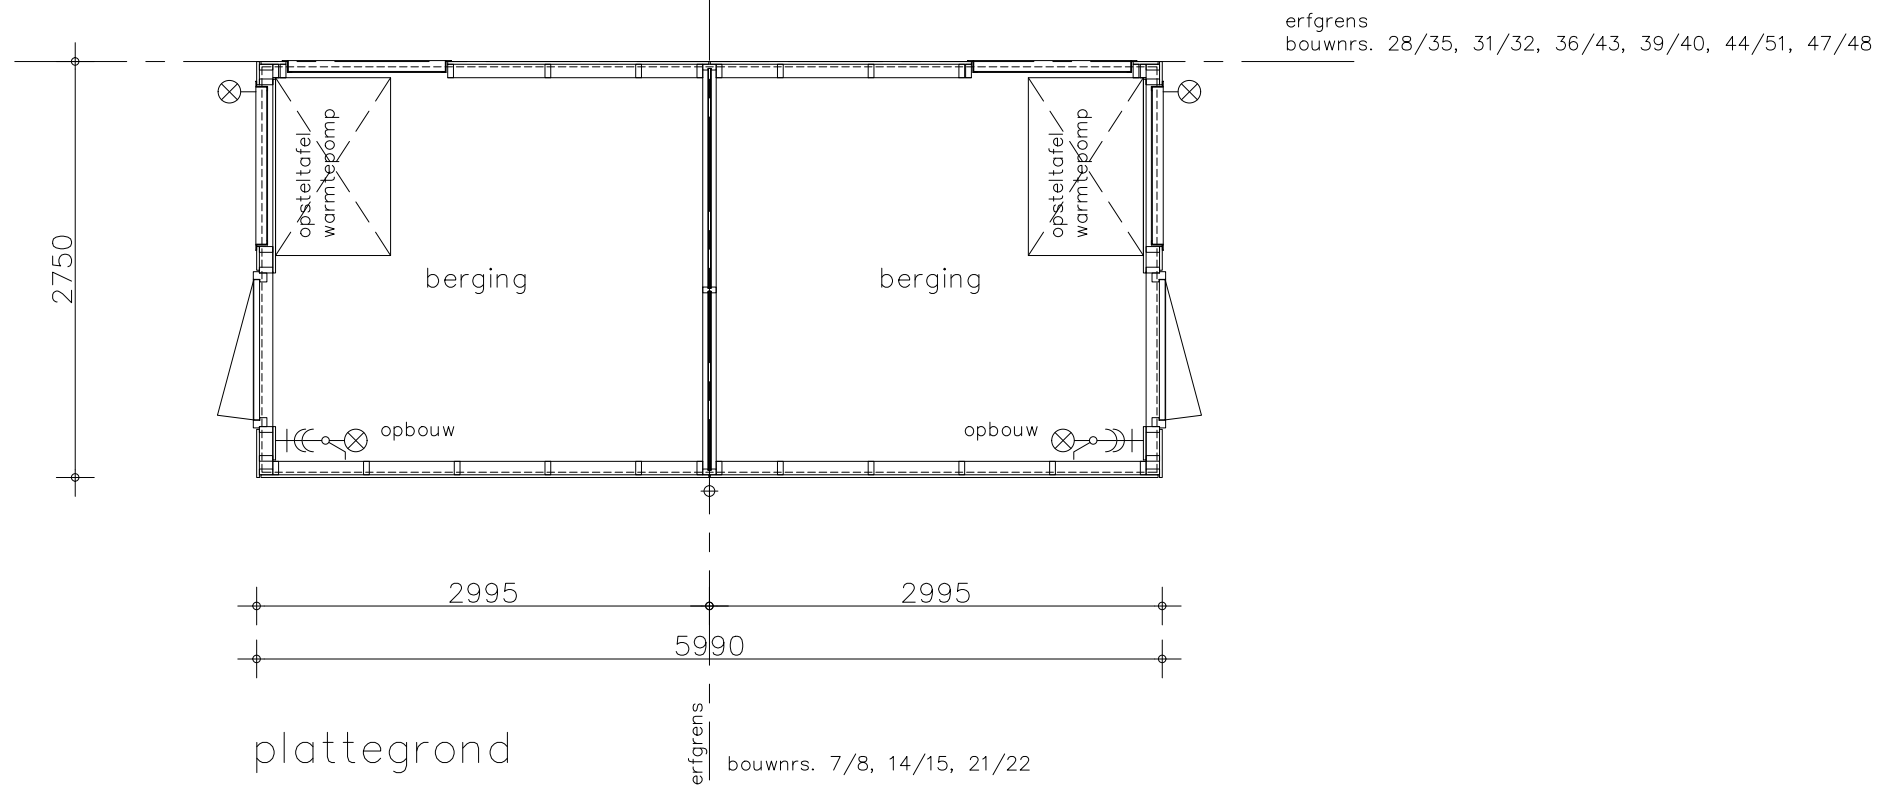


Project onderwerp: Type B1 schaal: 1:50	Projectnr.: AE9182 tekeningnr.: V-303a
	Project: 51 won. Hof van Haag (fase 1), Den Haag plat dak dubbel met opsteltafel lucht-water warmtepomp
tekonaar: EOn status: definitief	wijz./datum: 05-03-2021
bouwnummers 7/8, 14/15, 21/22, 28/35, 31/32, 36/43, 39/40, 44/51, 47/48	

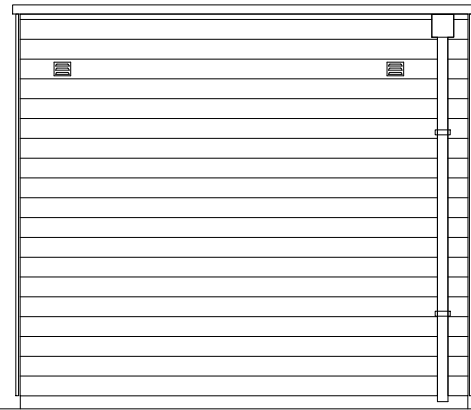


gevel tuinzijde

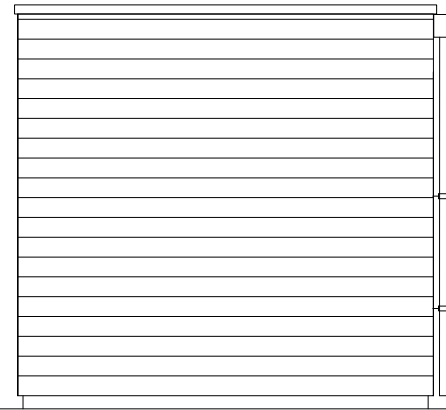


zijgevel

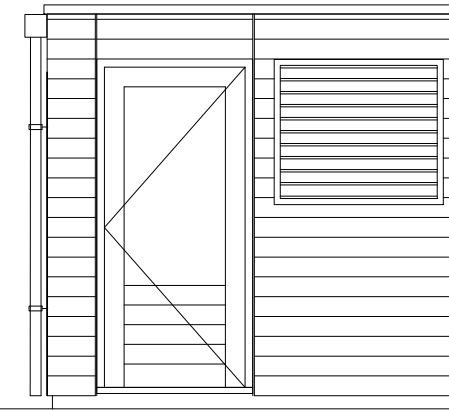


zijgevel

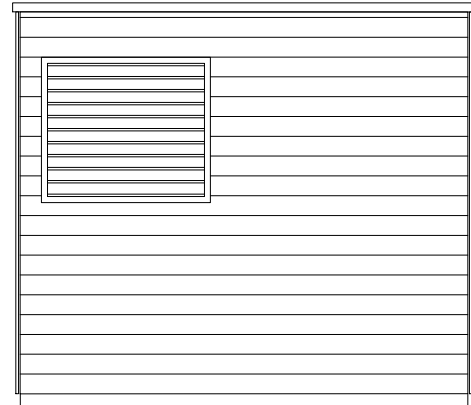

gevel achterzijde

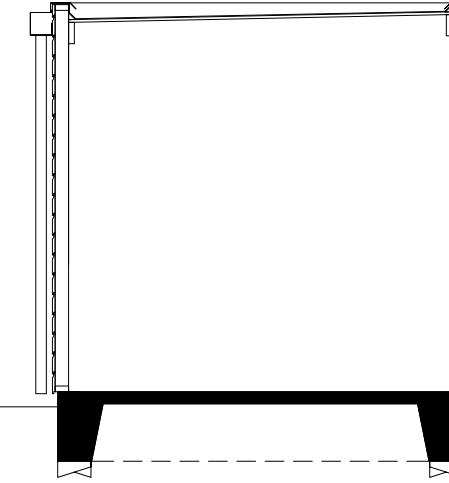

doorsnede "op palen"

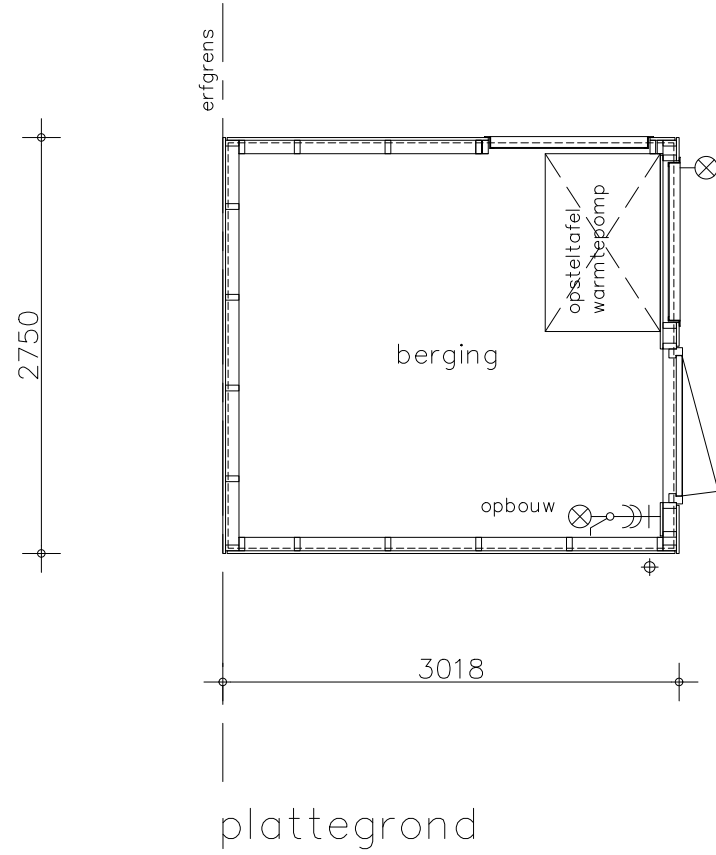

Project	51 won. Hof van Haag (fase 1), Den Haag		
onderwerp	Type B2	projectnr.	AE9182
schaal	1:50	tekeningnr.	V-304a
		tekenaar	EOn
		status	definitief
		(wijz)/datum	05-03-2021



bouwnummers 25
 bouwnummers spiegelbeeld 1, 6, 13, 20