

type Dkb - begane grond
 bouwnummers 55, 59, 63, 67, 71, 75, 81, 86, 88, 93, 95, 100
 bouwnummers spiegelbeeld 58, 62, 66, 70, 74, 80, 85, 87, 92, 94, 99



opdrachtgever **project** 49 won. Hof van Haag (fase 2), Den Haag

onderwerp woningtype Dkb
 begane grond

projectnr. AE9182

tekeningnr. V-241B


schaal 1:50

tekenaar BS

status definitief

Jr30

(wijz)/datum (-): 01-12-2020

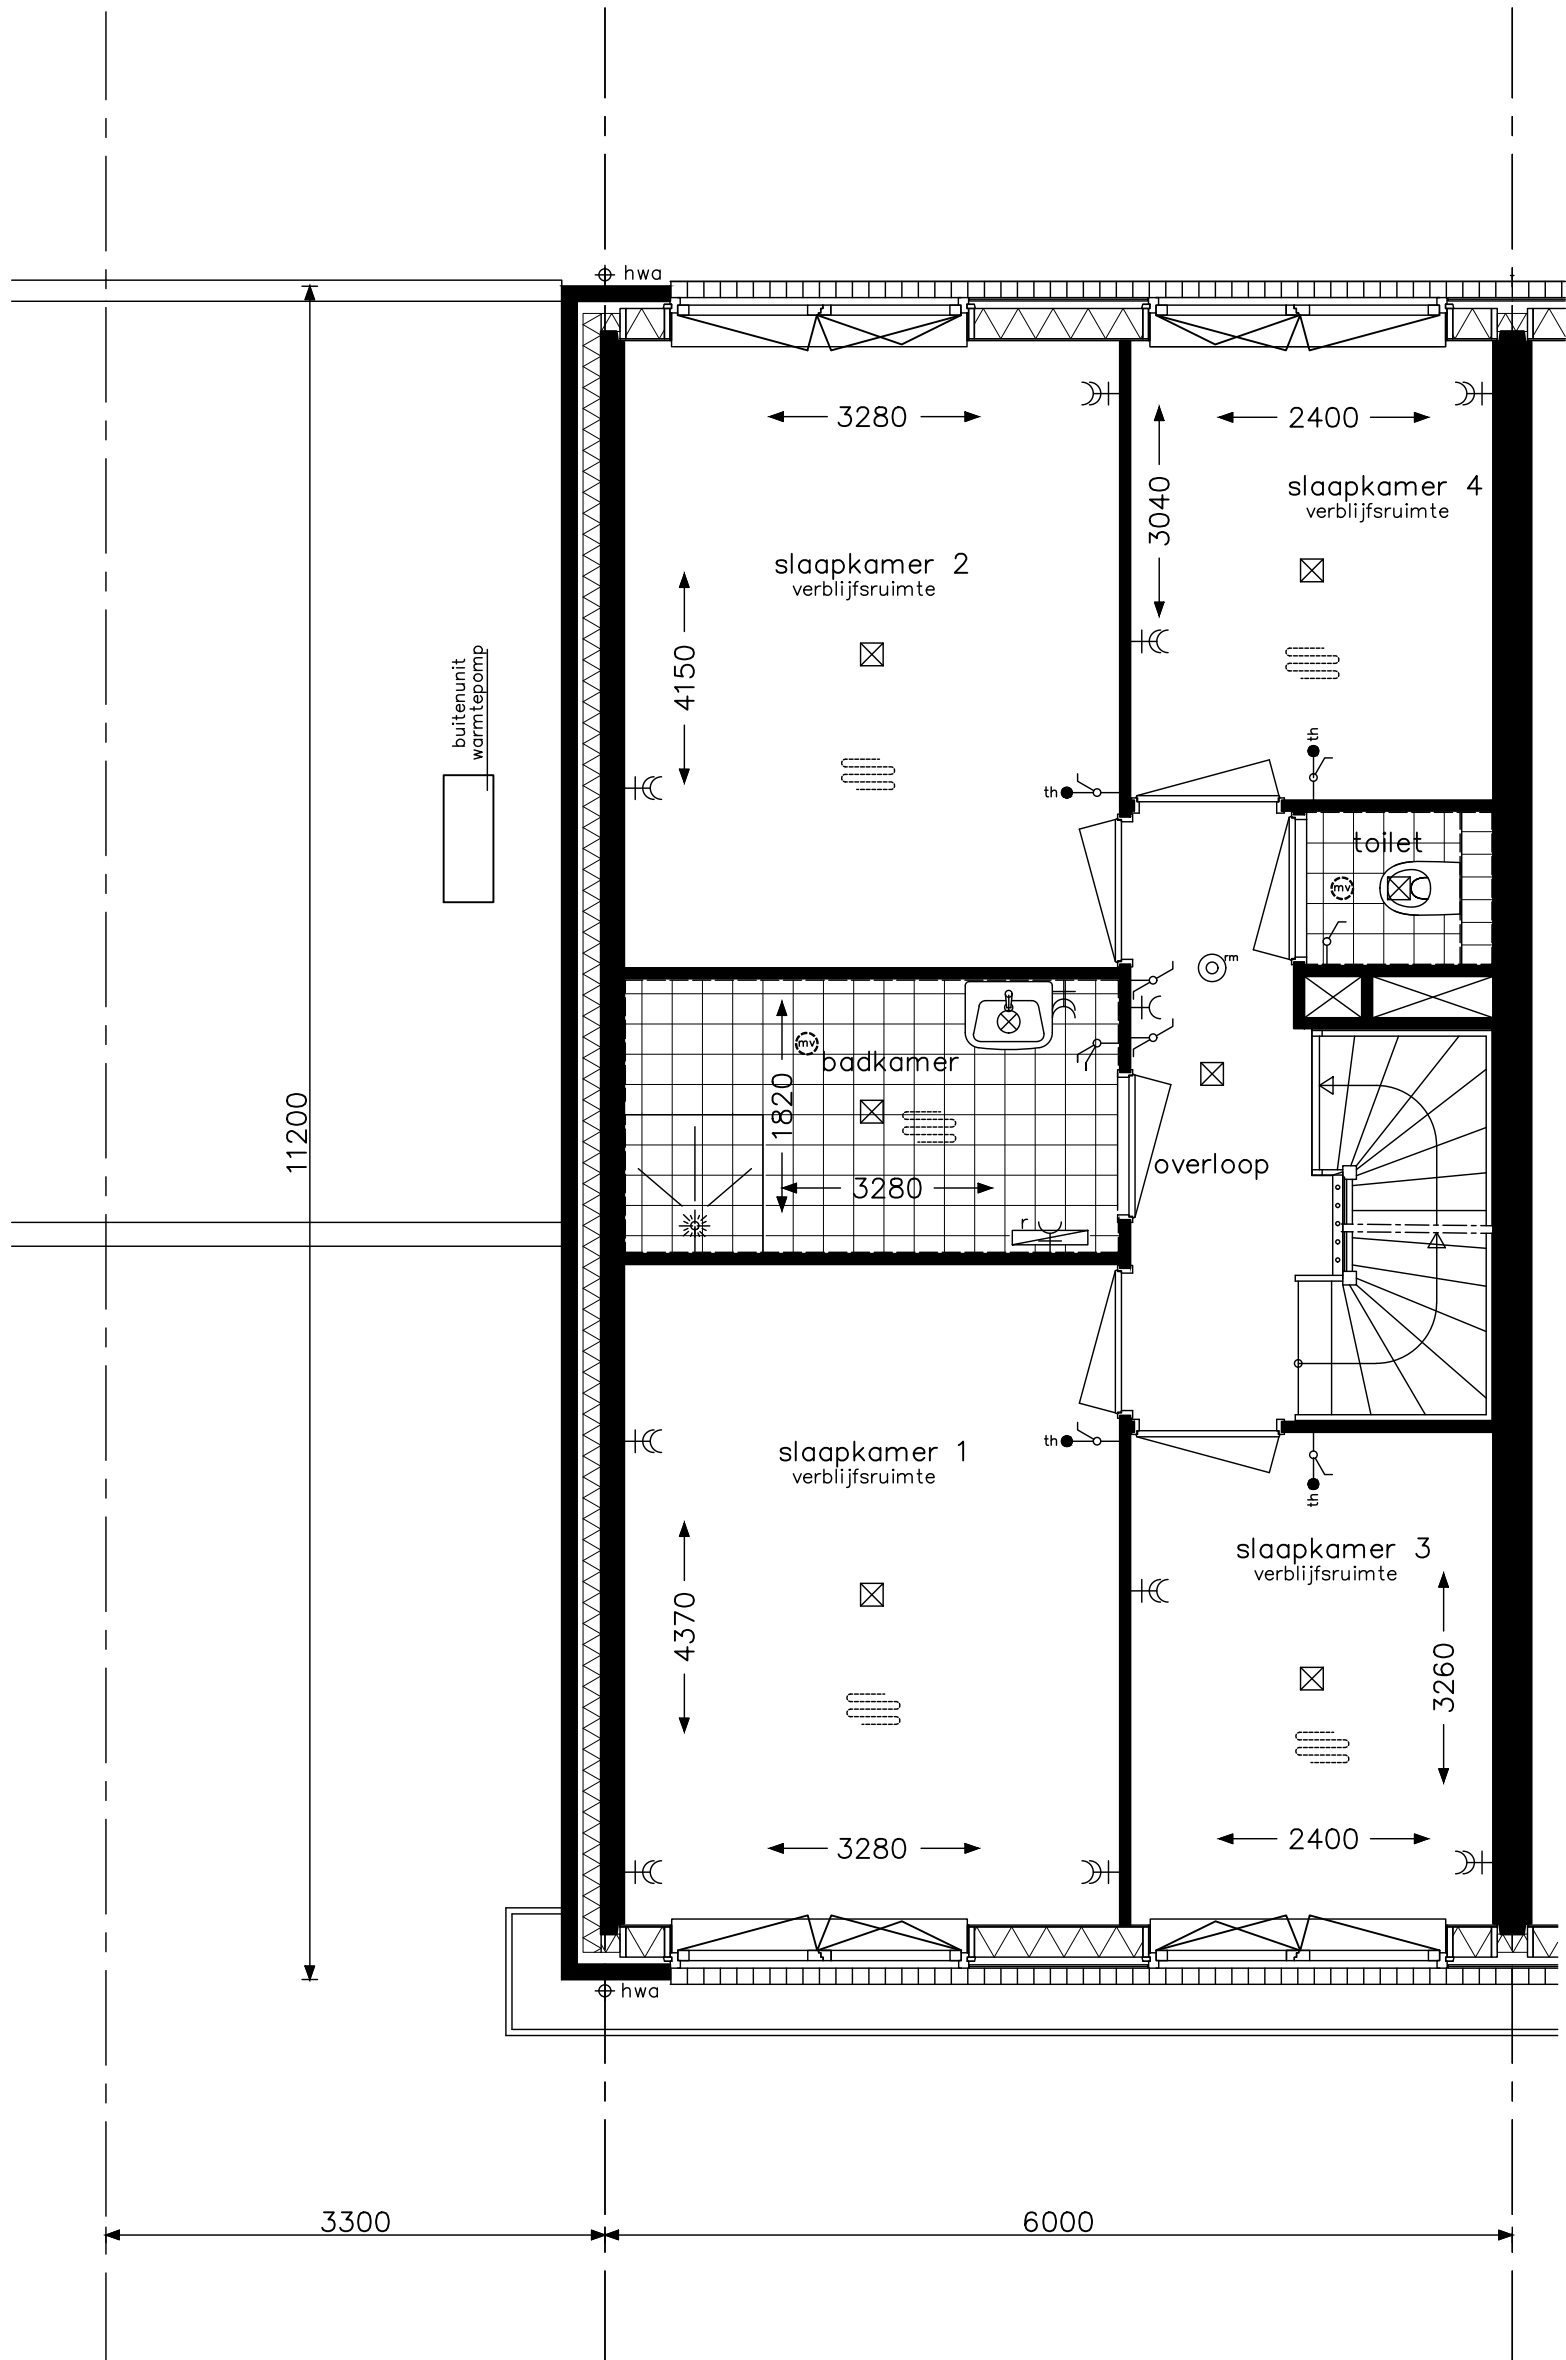

type Dkb - verdieping
 bouwnummers 55, 59, 63, 67, 71, 75, 81, 86, 88, 93, 95, 100
 bouwnummers spiegelbeeld 58, 62, 66, 70, 74, 80, 85, 87, 92, 94, 99

*Indien op de begane grond gekozen is voor de leefwijze Culinair 2 of 3, dan wordt de voorzetwand in het toilet doorgezet naar het plafond i.v.m. leidingverloop MV.



project 49 won. Hof van Haag (fase 2), Den Haag

onderwerp woningtype Dkb verdieping

projectnr. AE9182

tekeningnr. V-242B


schaal 1:50

tekenaar BS

status definitief

Jr30

(wijz)/datum (-): 01-12-2020

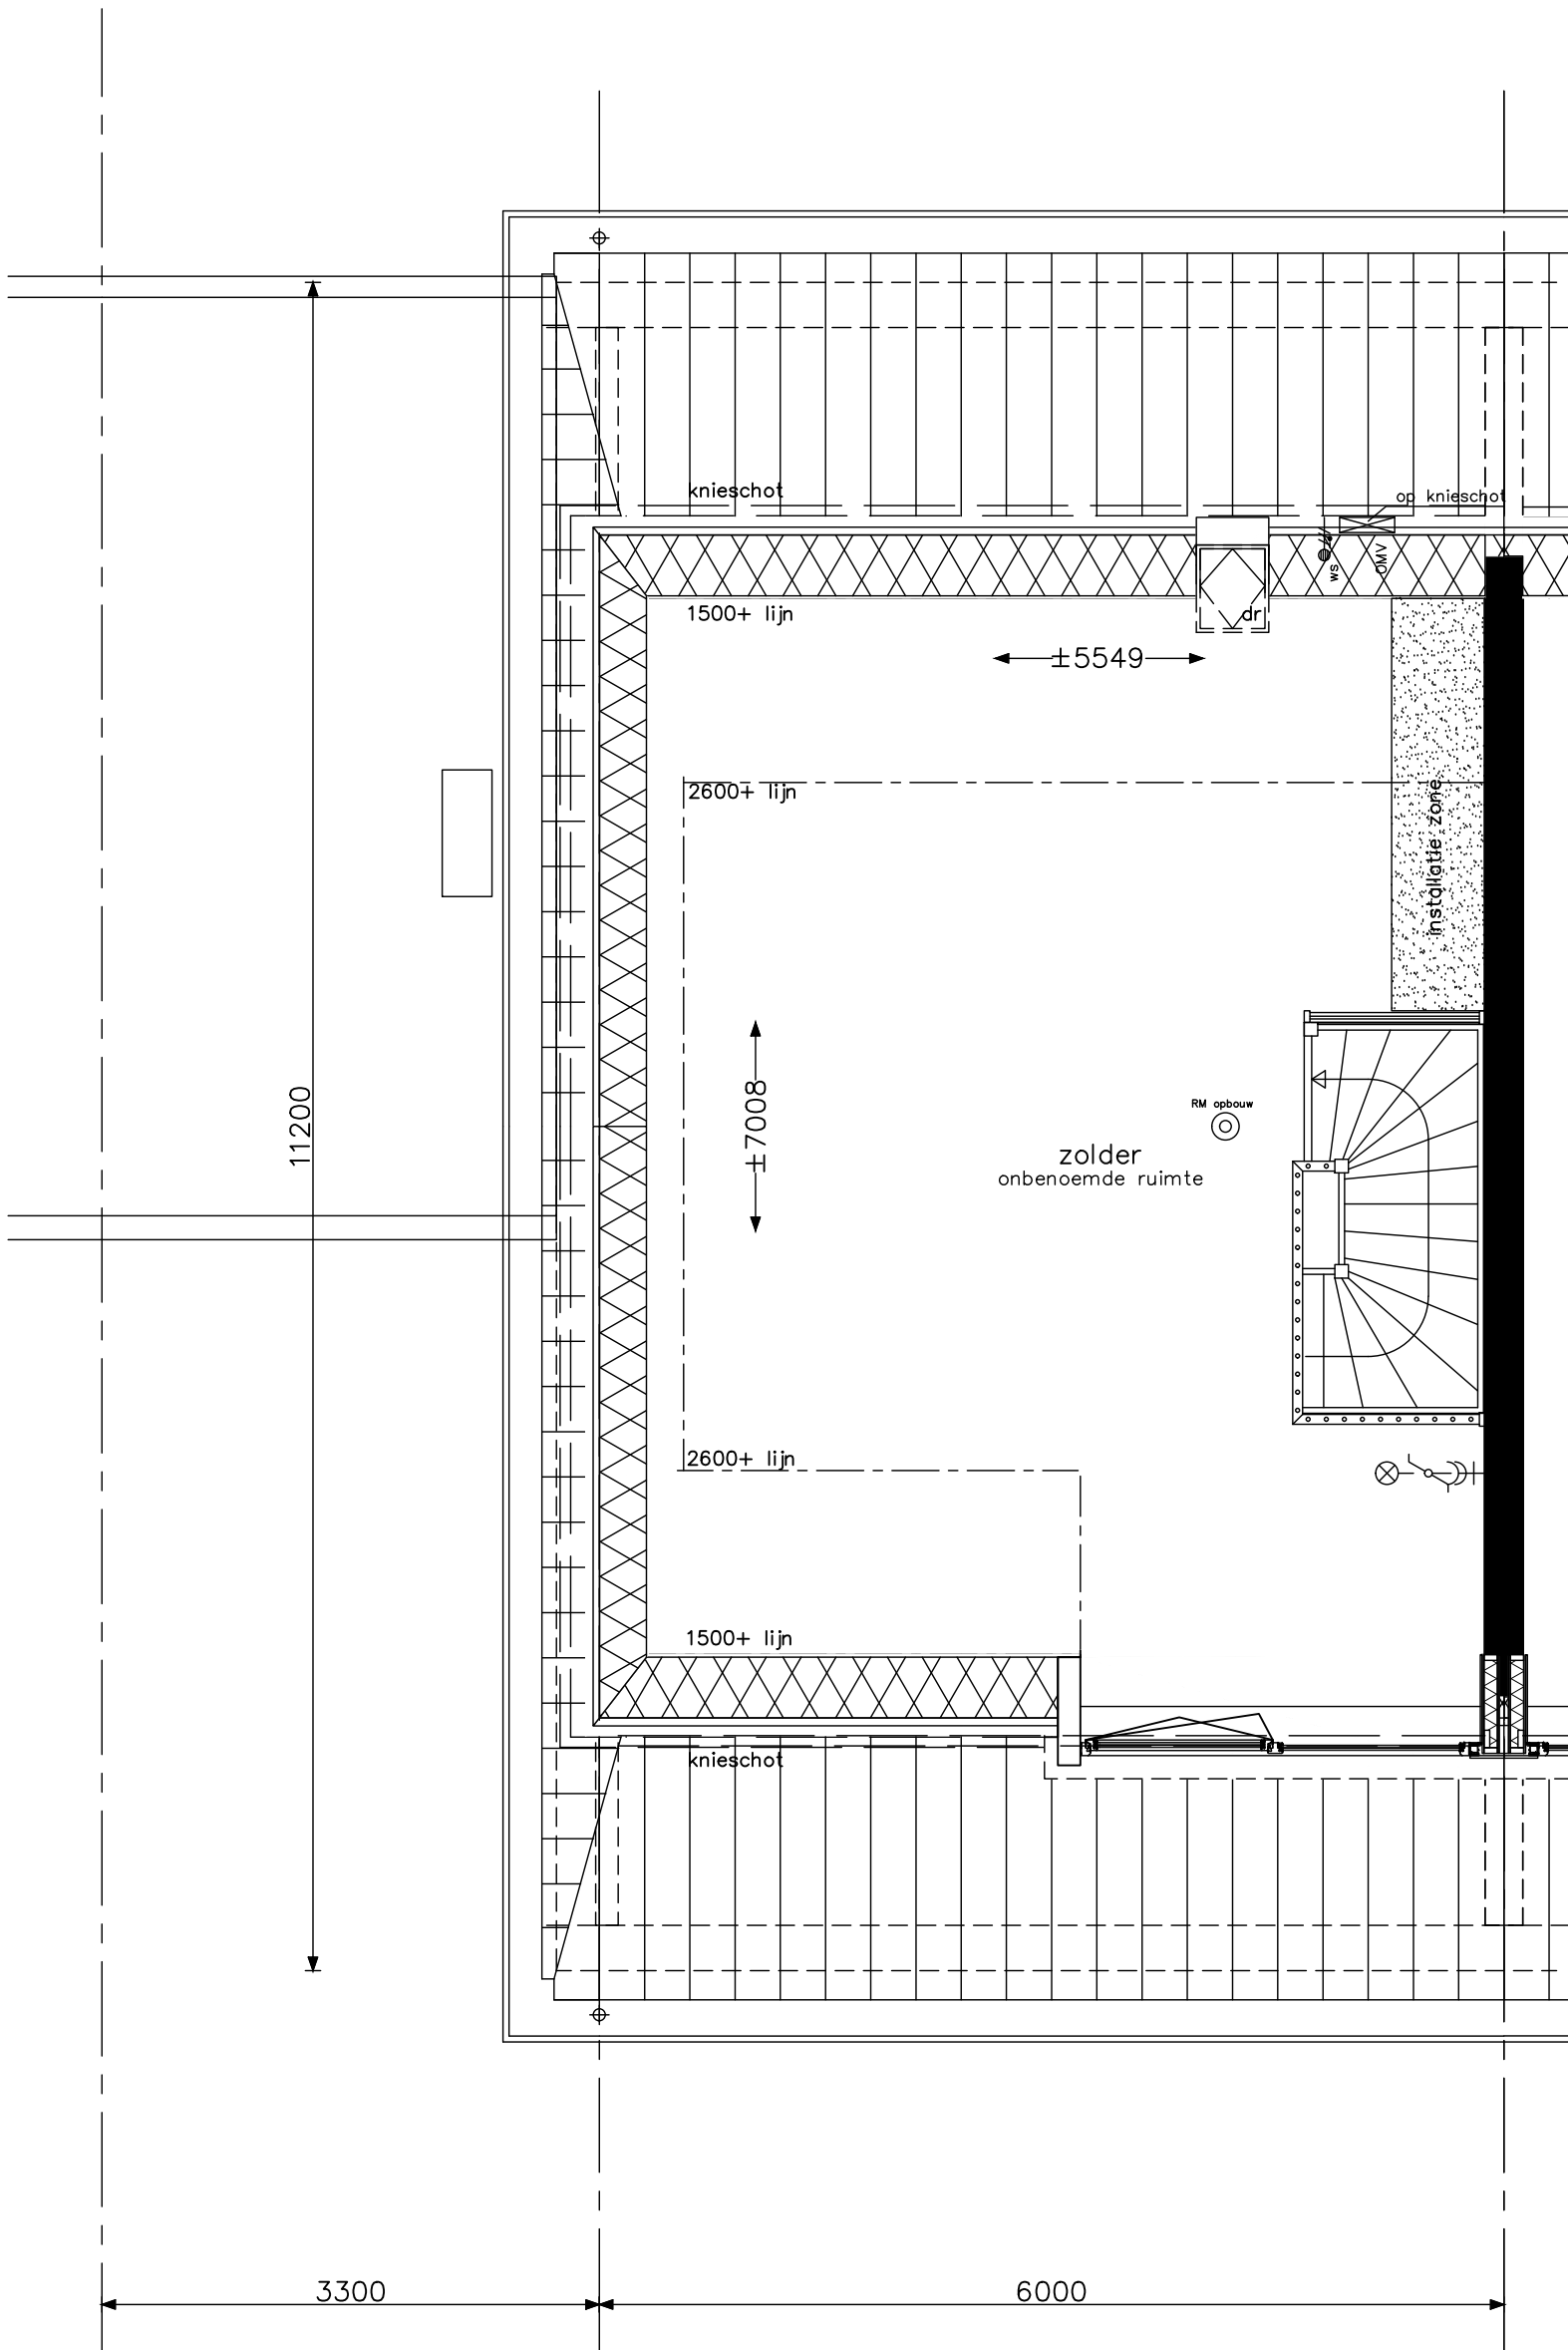

type Dkb - zolder
 bouwnummers 55, 59, 63, 67, 71, 75, 86, 93, 100
 bouwnummers spiegelbeeld 58, 62, 66, 70, 74, 80, 85, 87, 92, 94, 99



project 49 won. Hof van Haag (fase 2), Den Haag

onderwerp woningtype Dkb
 zolder

projectnr. AE9182


tekeningnr. V-243B

schaal 1:50

tekenaar BS

status definitief

(wijz)/datum (-): 01-12-2020

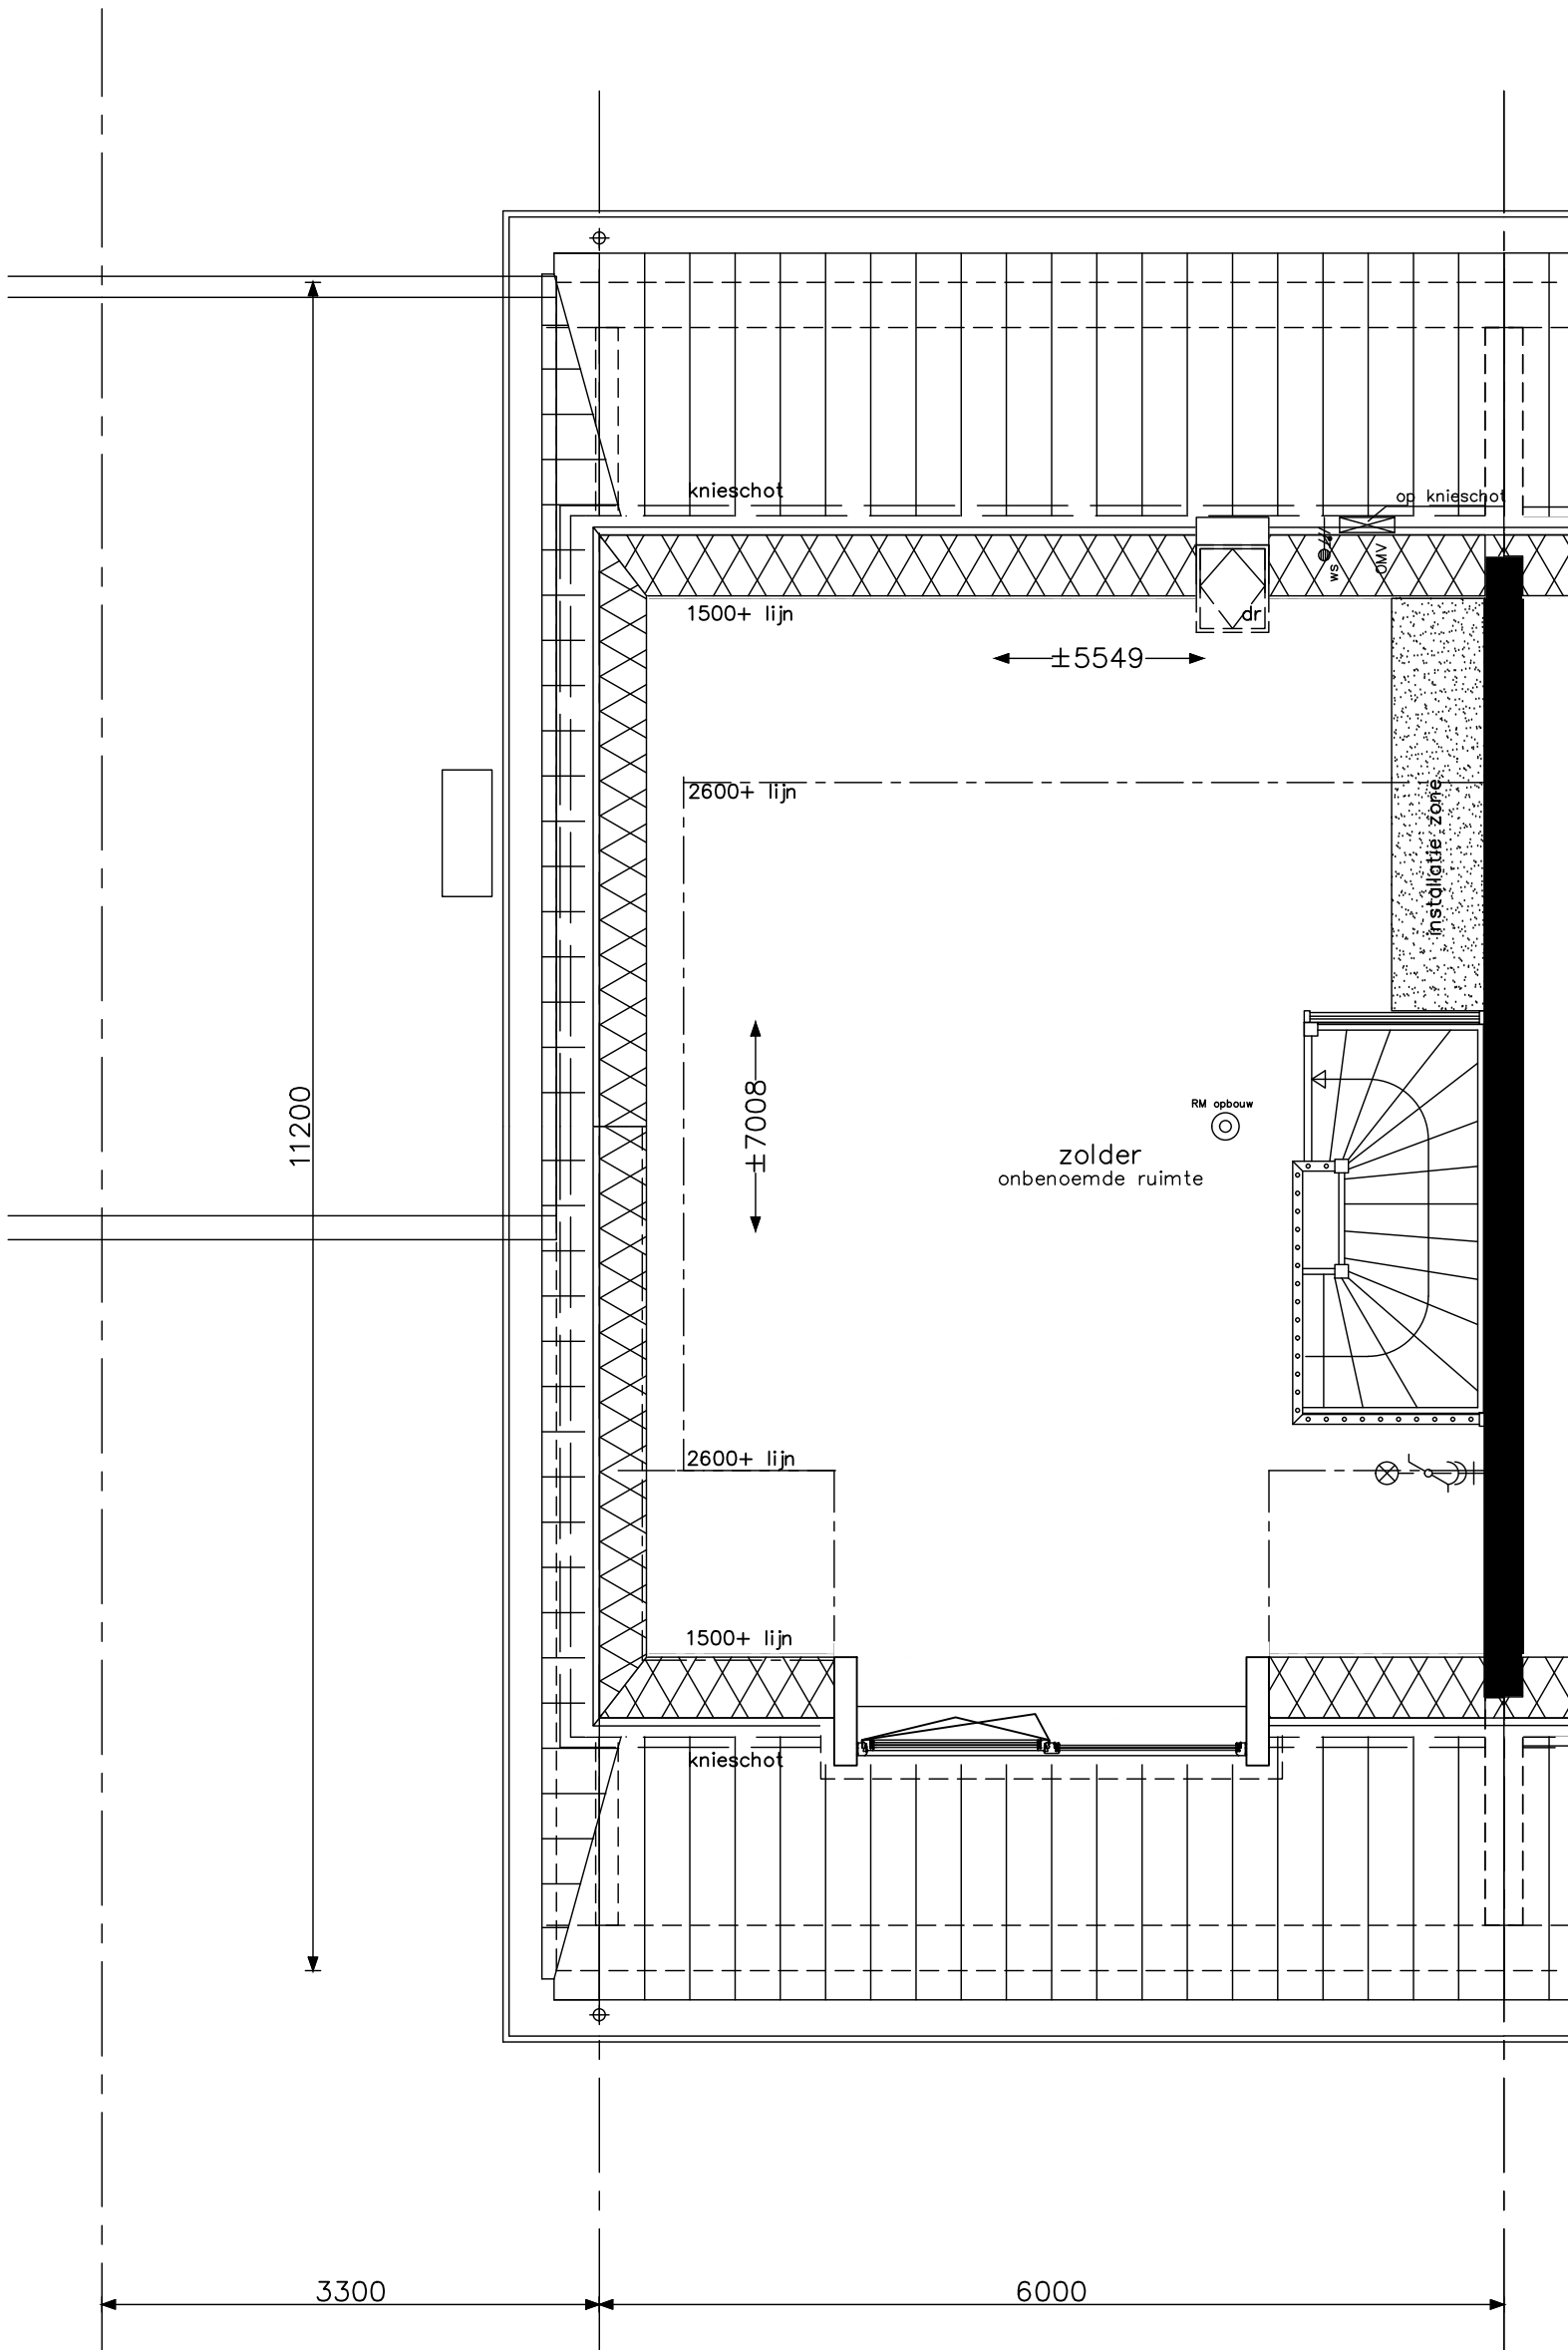

type Dkb - zolder
 bouwnummers 81, 88 en 95



project 49 won. Hof van Haag (fase 2), Den Haag

onderwerp
 woningtype Dkb
 zolder

projectnr.
 AE9182


tekeningnr.
V- 243B1

schaal
 1:50

tekenaar
 BS

status
 definitief

(wijz)/datum
 (-): 01-12-2020

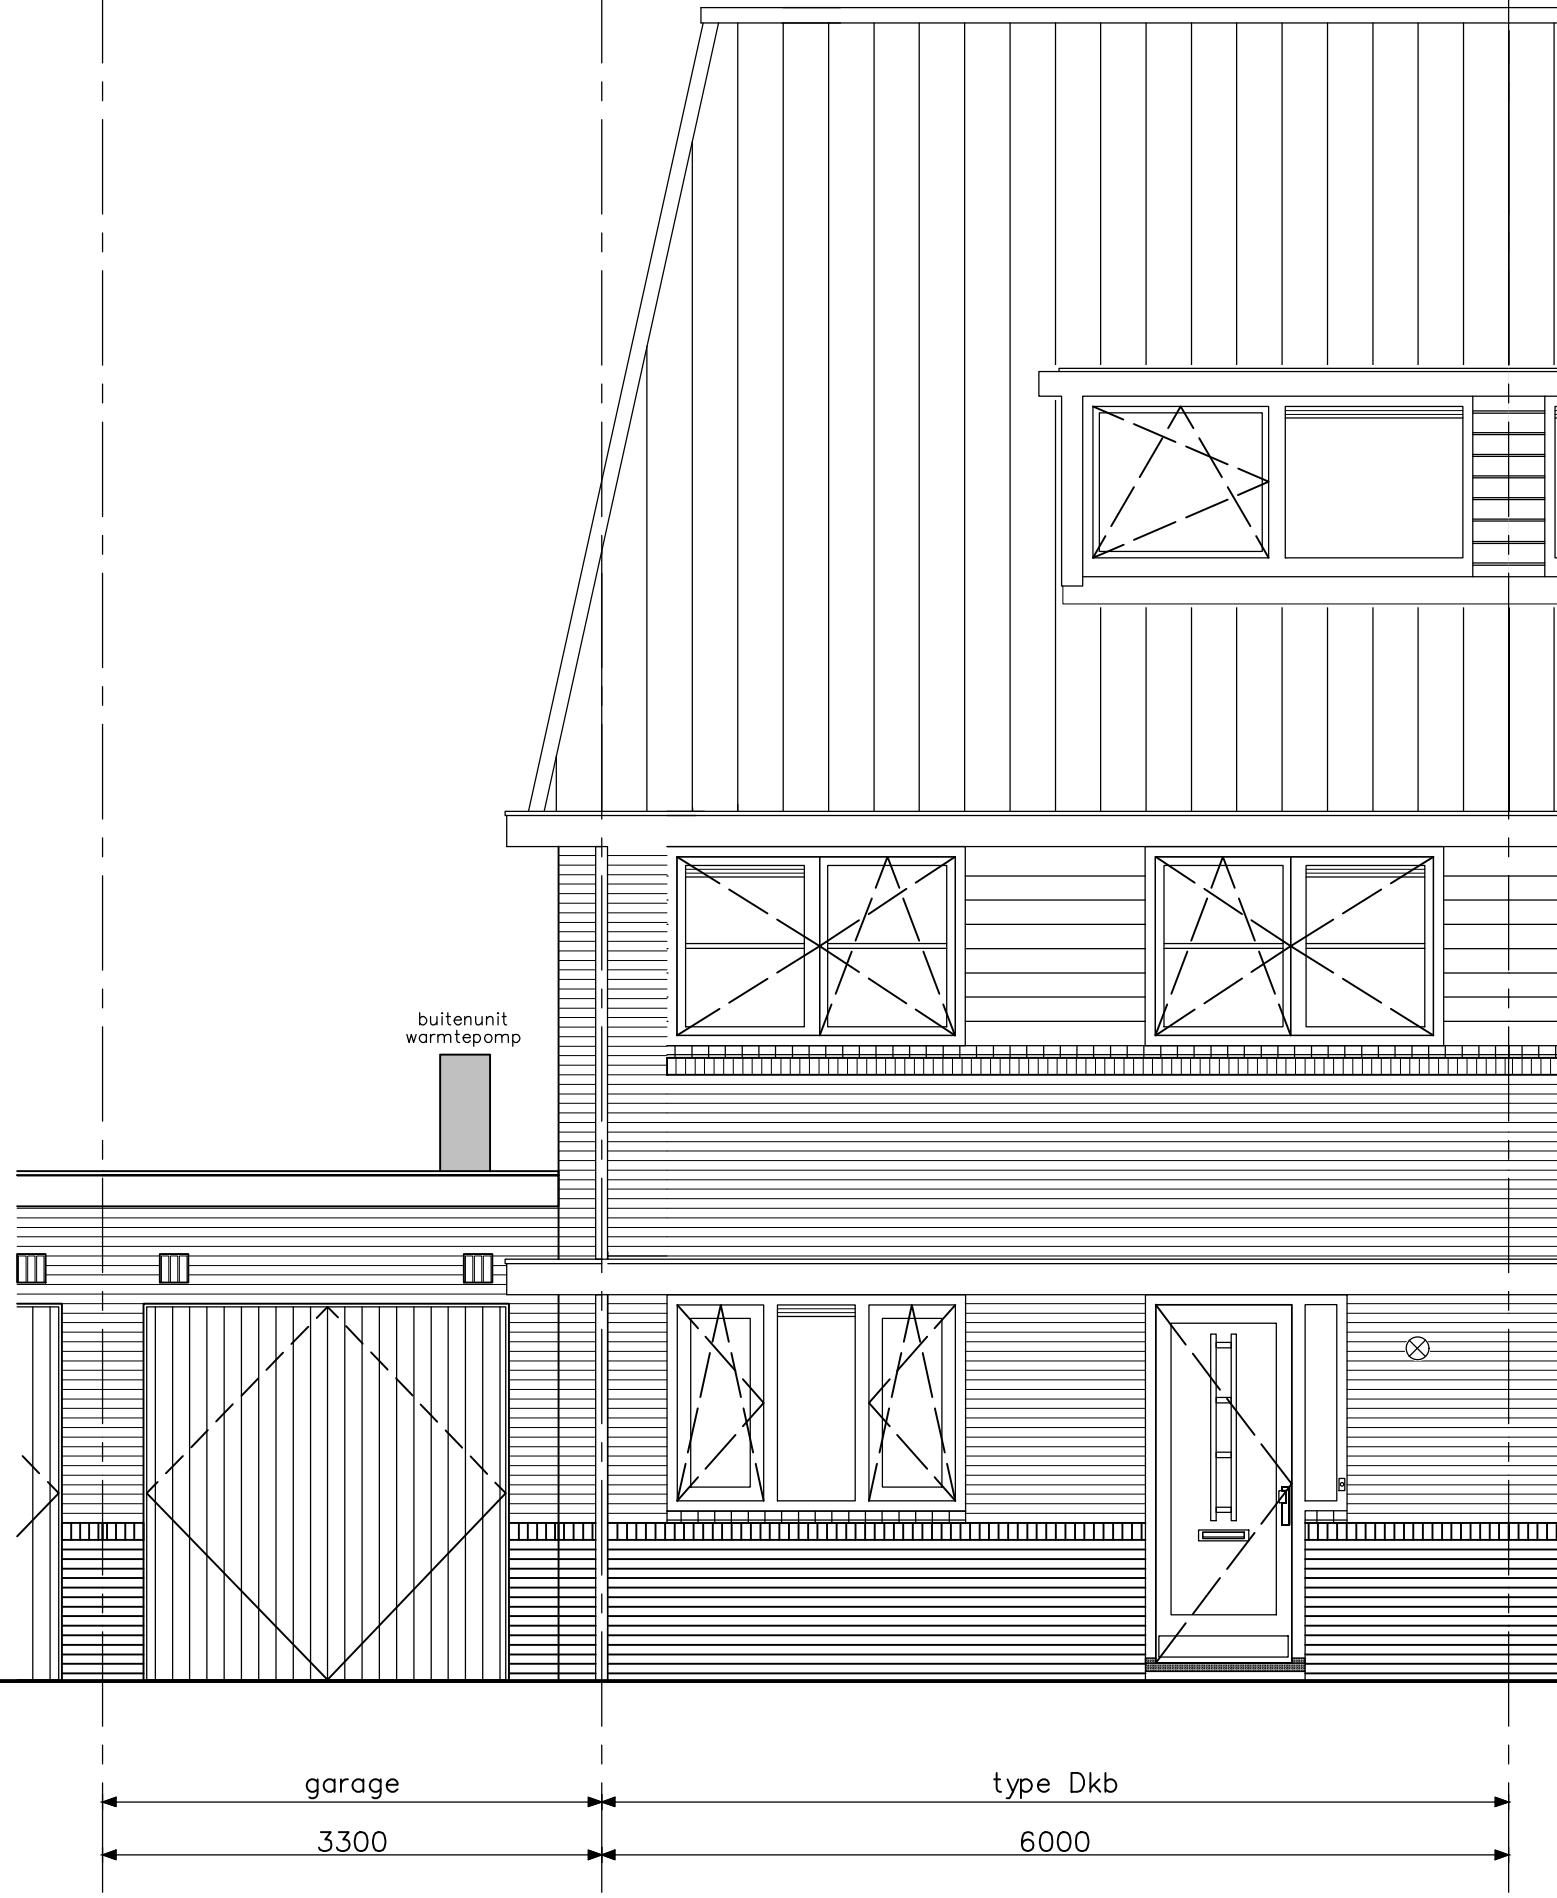


type Dkb - voorgevel
bouwnummers 55, 59, 63, 67, 71, 75, 86, 93, 100
bouwnummers spiegelbeeld 54, 58, 62, 66, 70, 74, 80, 85, 87, 92, 94, 99



opdrachtgever


Project	49 won. Hof van Haag (fase 2), Den Haag
onderwerp	woningtype Dkb voorgevel
projectnr.	AE9182
tekeningsnr.	V-245B
schaal	1:50
tekenaar	BS
status	definitief
Jr30	
(wijz)/datum	(-): 01-12-2020

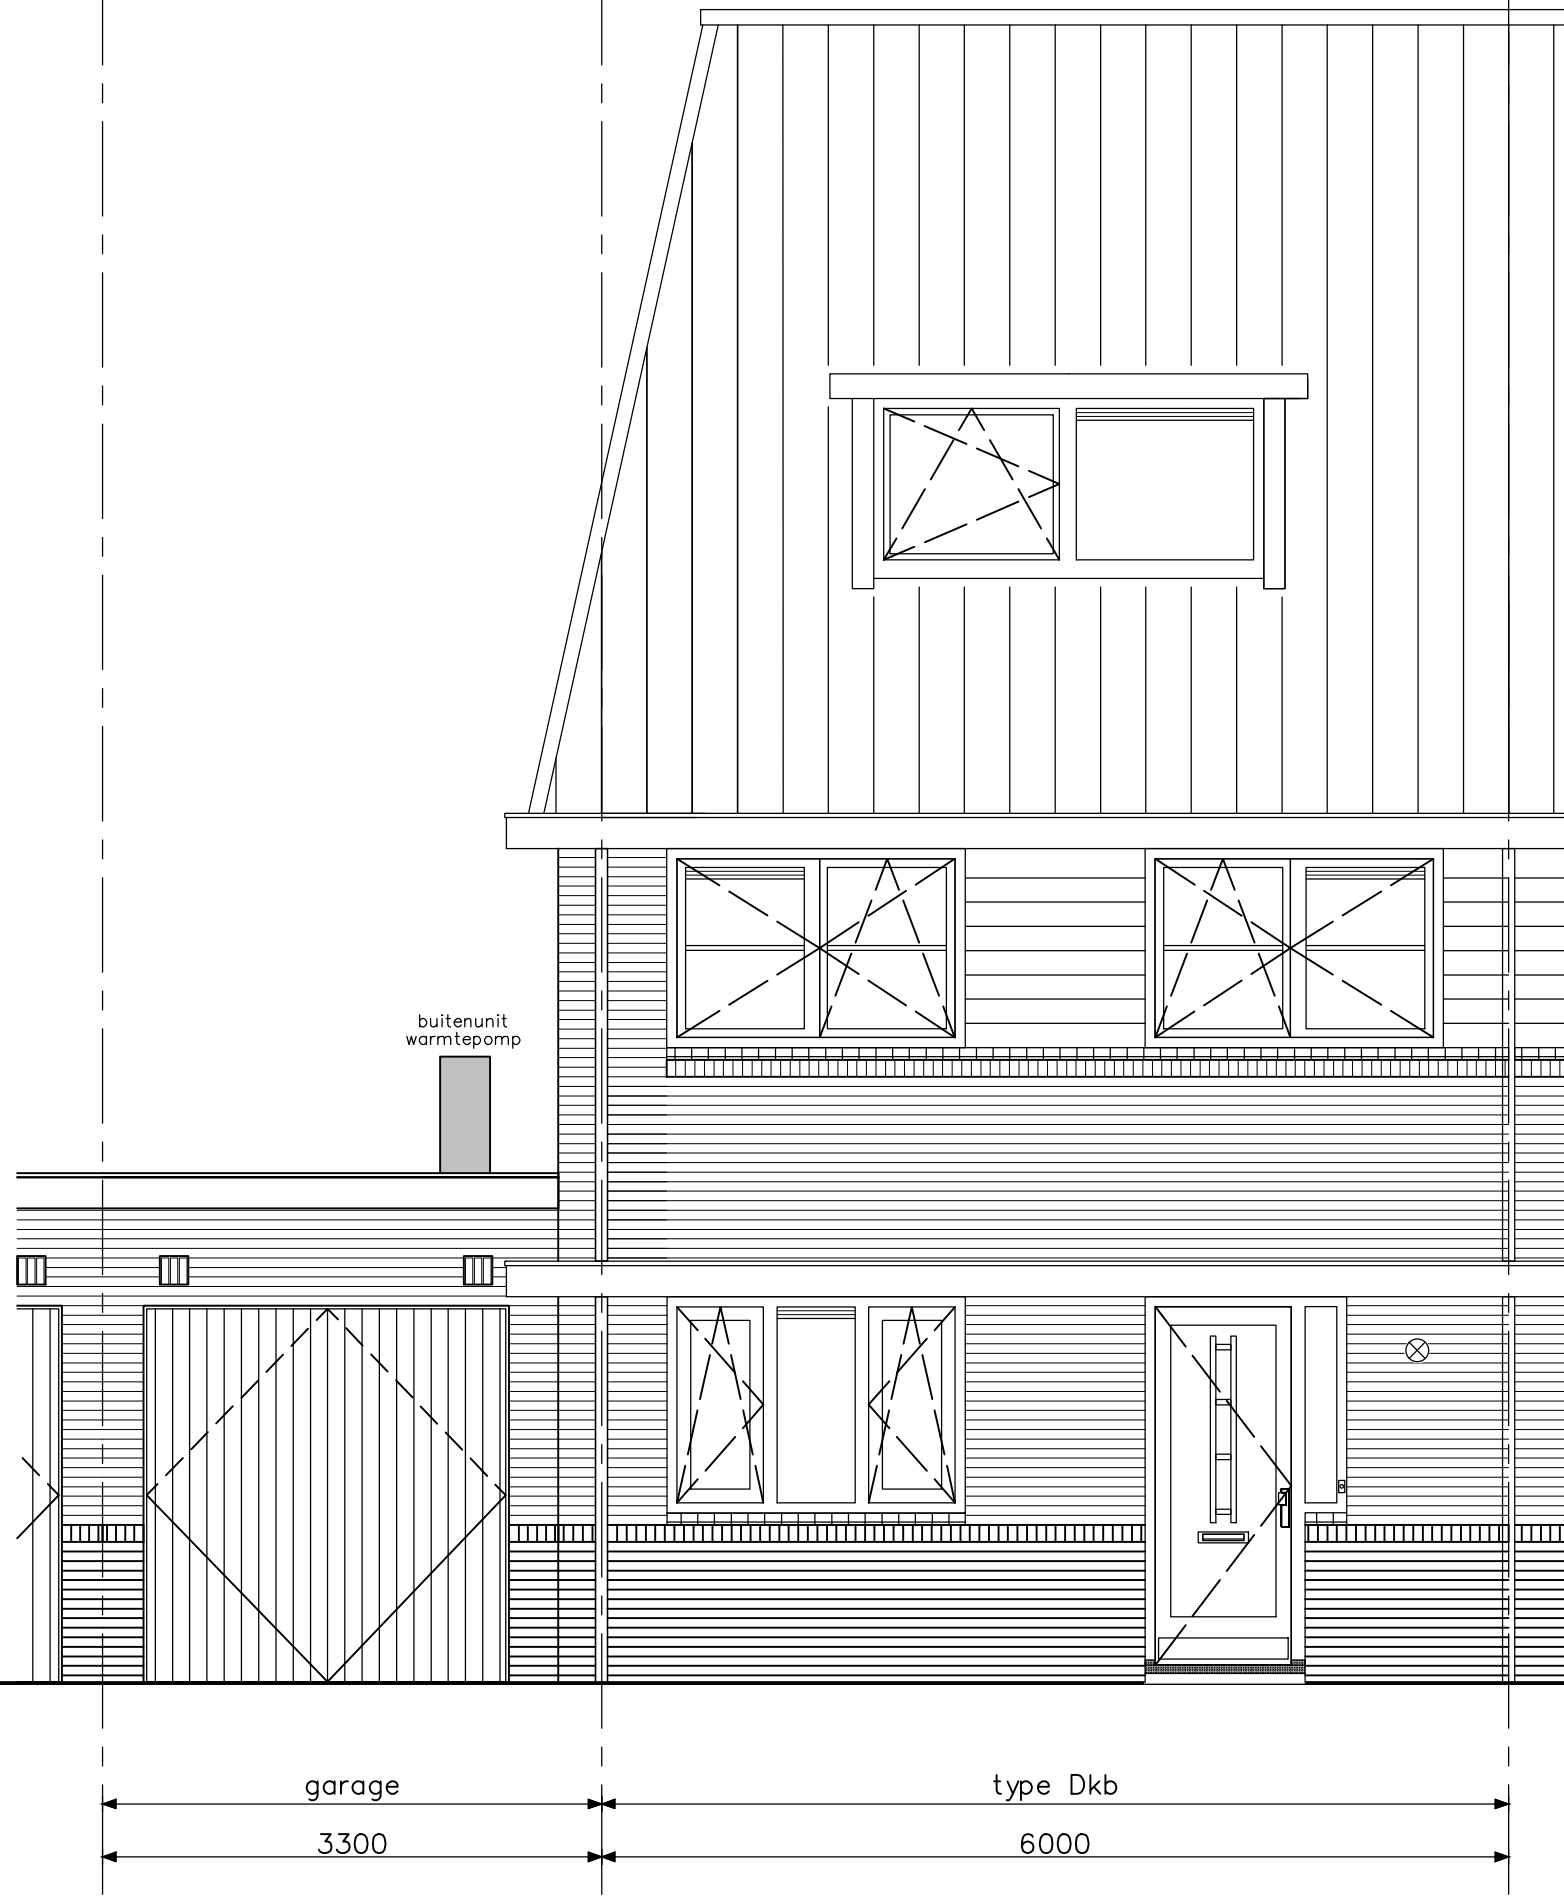

type Dkb - voorgevel
bouwnummers 81, 88 en 95



Project	49 won. Hof van Haag (fase 2), Den Haag
onderwerp	woningtype Dkb voorgevel
projectnr.	AE9182
tekeningnr.	V-245B1
schaal	1:50
tekenaar	BS
status	definitief
Jr30	
(wijz)/datum	(-): 01-12-2020

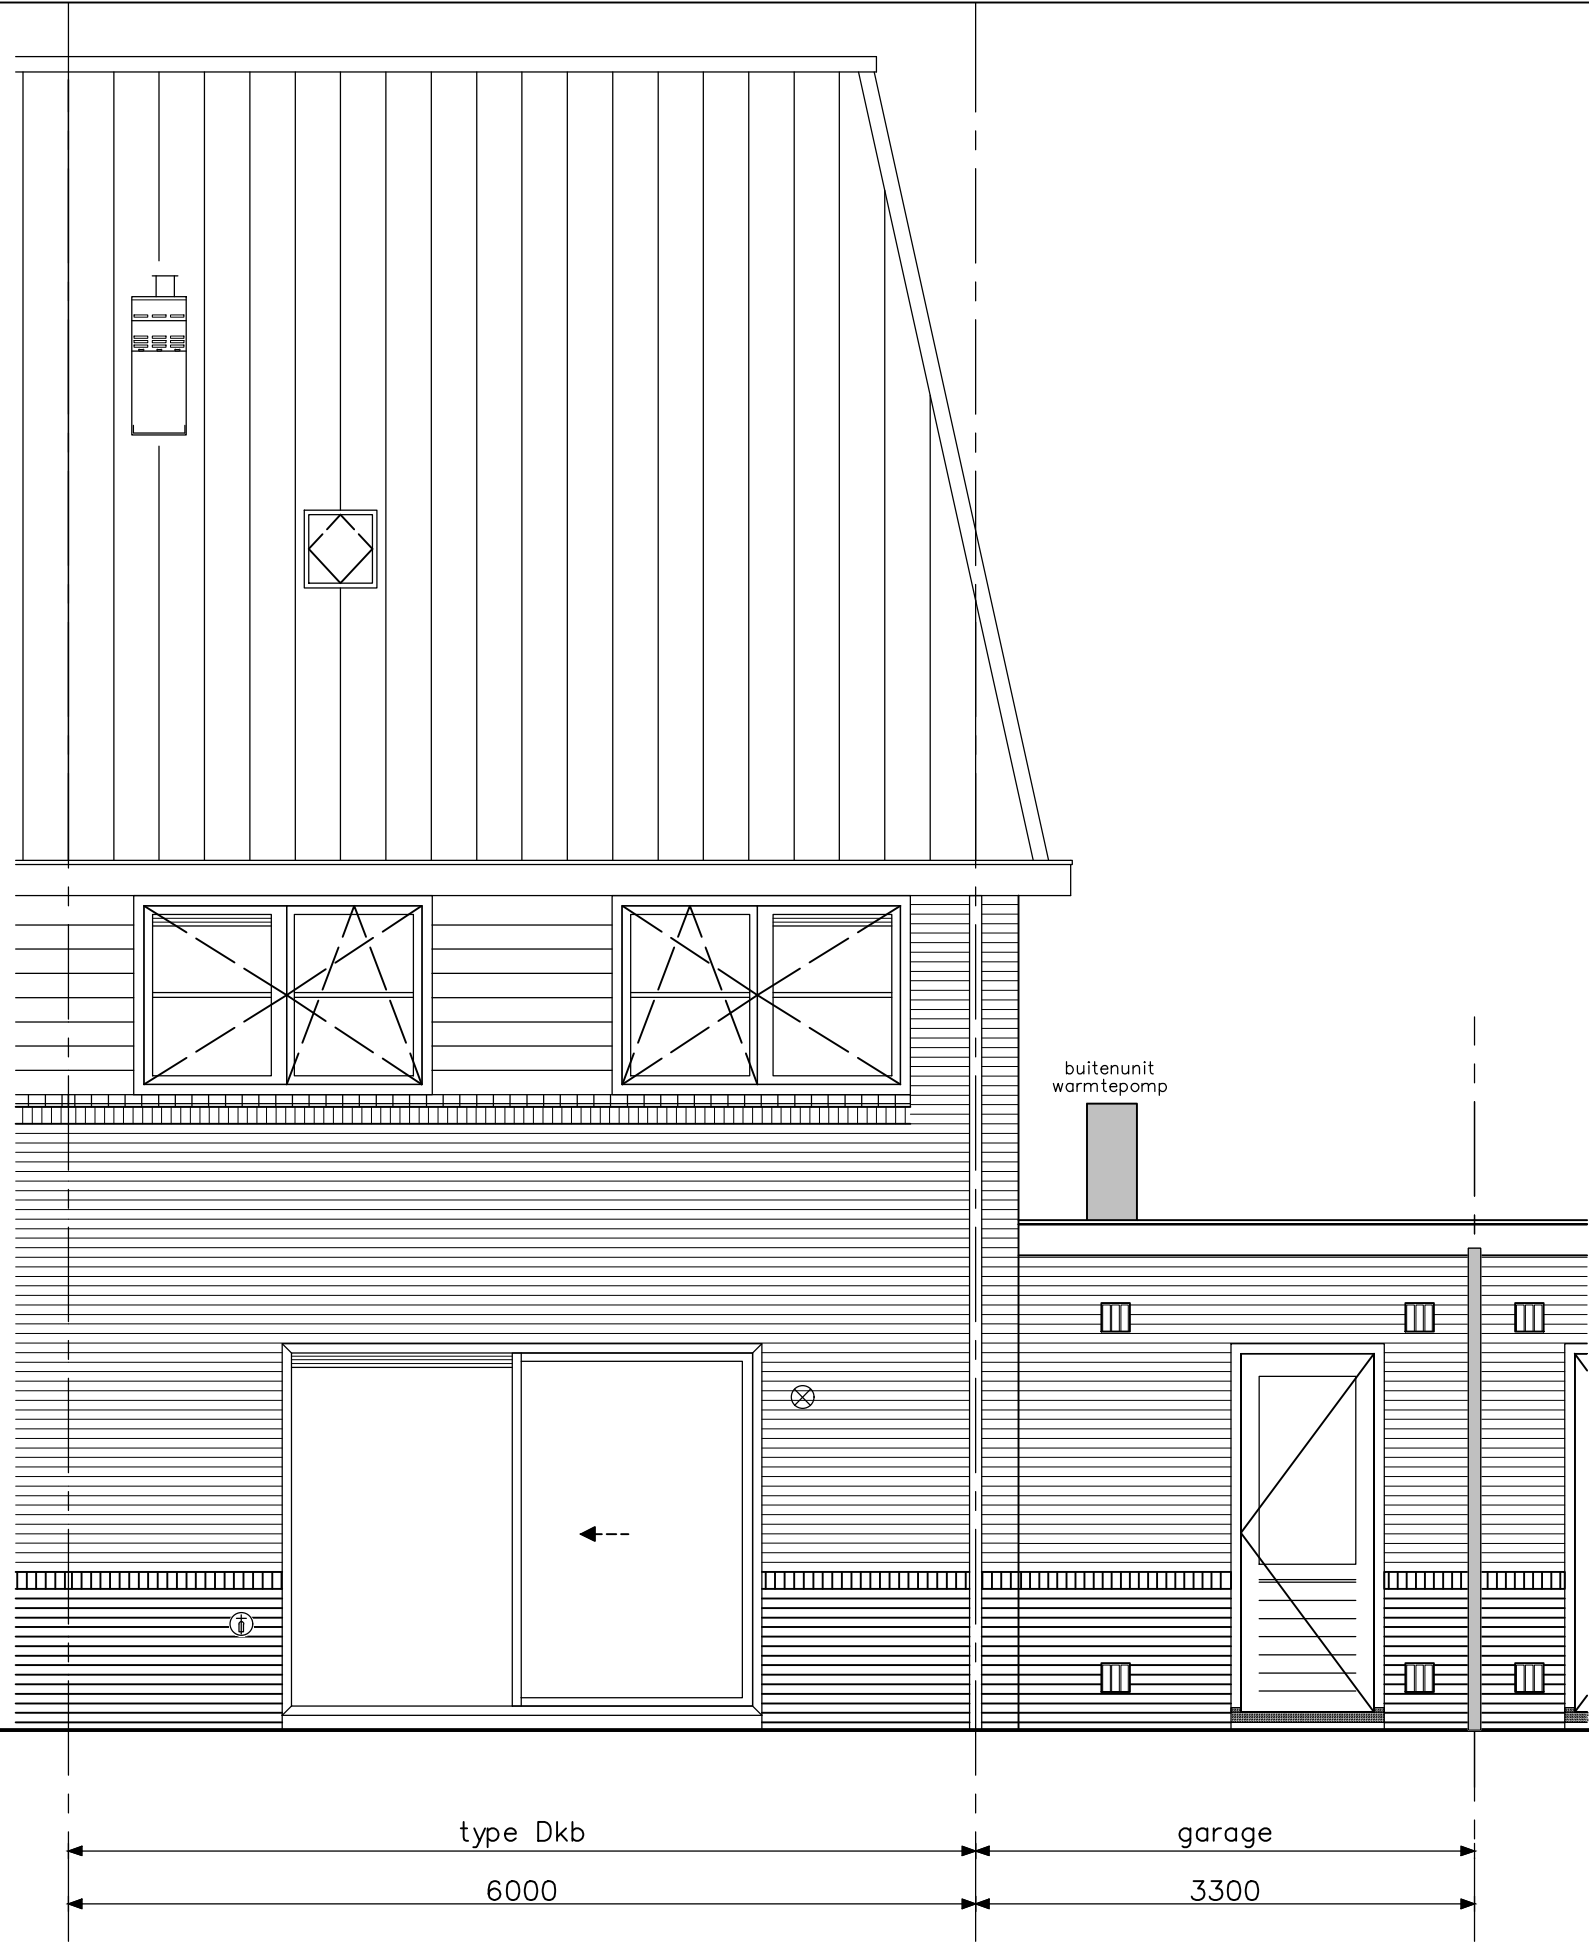

type Dkb - achtergevel
bouwnummers 55, 59, 63, 67, 71, 75, 81, 86, 88, 93, 95, 100
bouwnummers spiegelbeeld 58, 62, 66, 70, 74, 80, 85, 87, 92, 94, 99



Project	49 won. Hof van Haag (fase 2), Den Haag		
onderwerp	wooningtype Dkb	projectnr.	AE9182
	achtergevel	tekeningnr.	V-246B
schaal	1:50	tekenaar	BS
		status	definitief
		Jr30	(wijz)/datum
			(-): 01-12-2020