



49 won.
Hof van Haag Fase 2
Den Haag
Bergingen
verkooptekeningen




Project	49 won. Hof van Haag (fase 2), Den Haag
onderwerp	voorblad
projectnr.	AE9182
tekeningsnr.	V-300
schaal	tekenaar BS
	status definitief
	(wijz)/datum (-): 01-12-2020

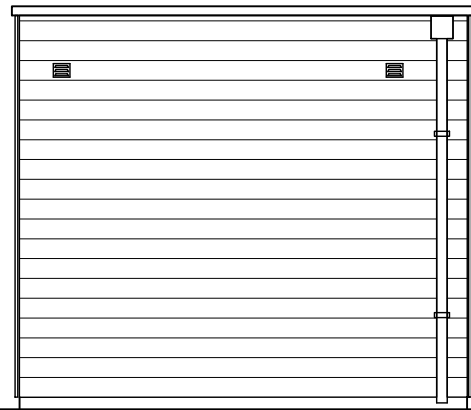


gevel tuinzijde

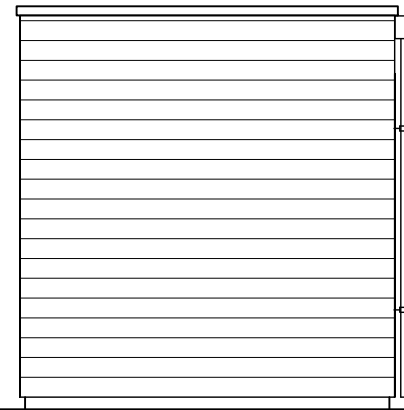


zijgevel

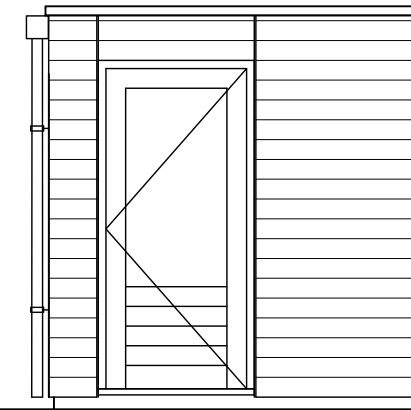


zijgevel

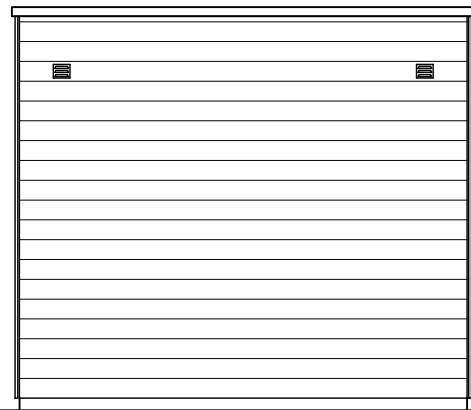

gevel achterzijde

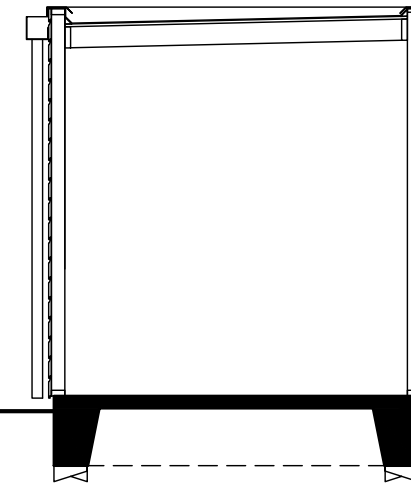

doorsnede "op palen"

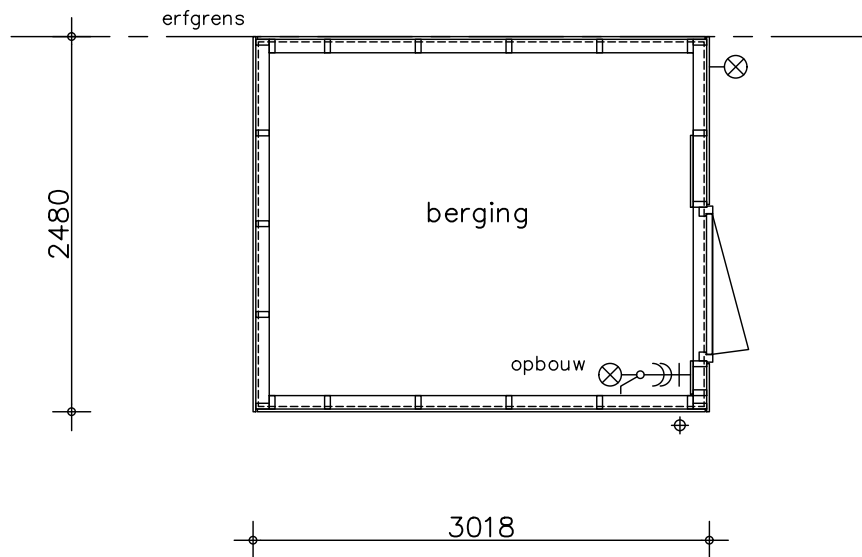


plattegrond


Project 49 won. Hof van Haag (fase 2), Den Haag
 onderwerp Type B3
 plat dak enkel
 schaal 1:50
 tekenaar BS
 status definitief
 projectnr. AE9182
 tekeningnr. V-304
 (wijz)/datum (-): 01-12-2020




bouwnummer 77
 bouwnummer spiegelbeeld 78
 Let op!
 Deze berging komt alleen voor wanneer de optie "kantoor ipv garage" gekozen word bij Type V

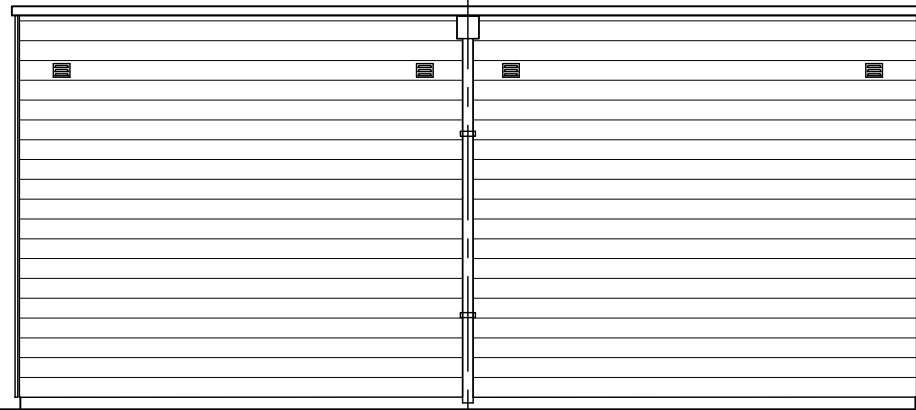


gevel tuinzijde

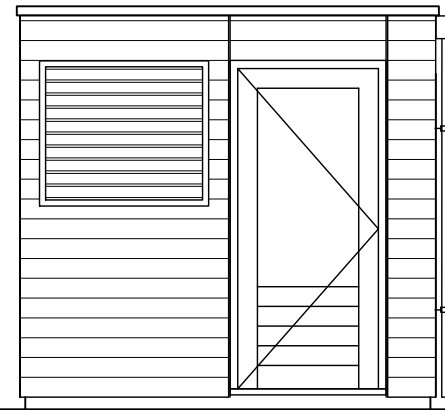


zijgevel

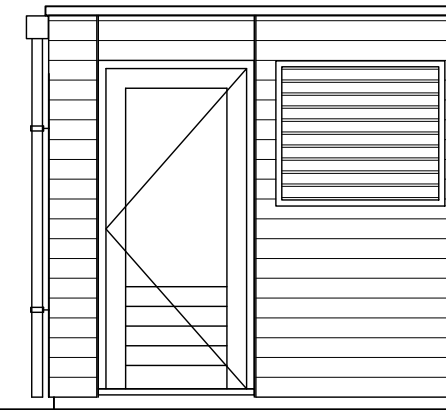


zijgevel

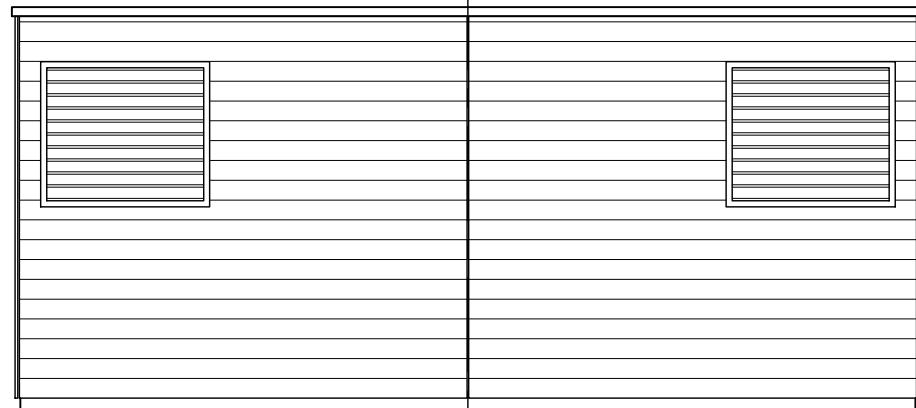

gevel achterzijde

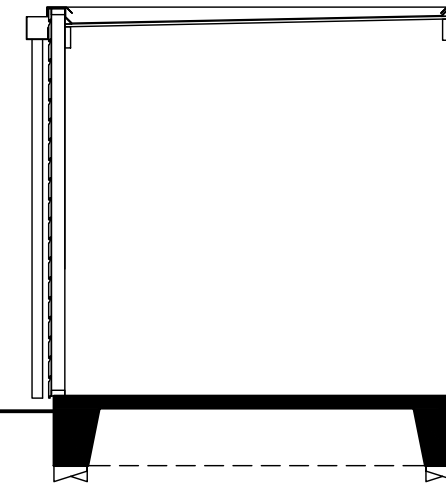

doorsnede "op palen"

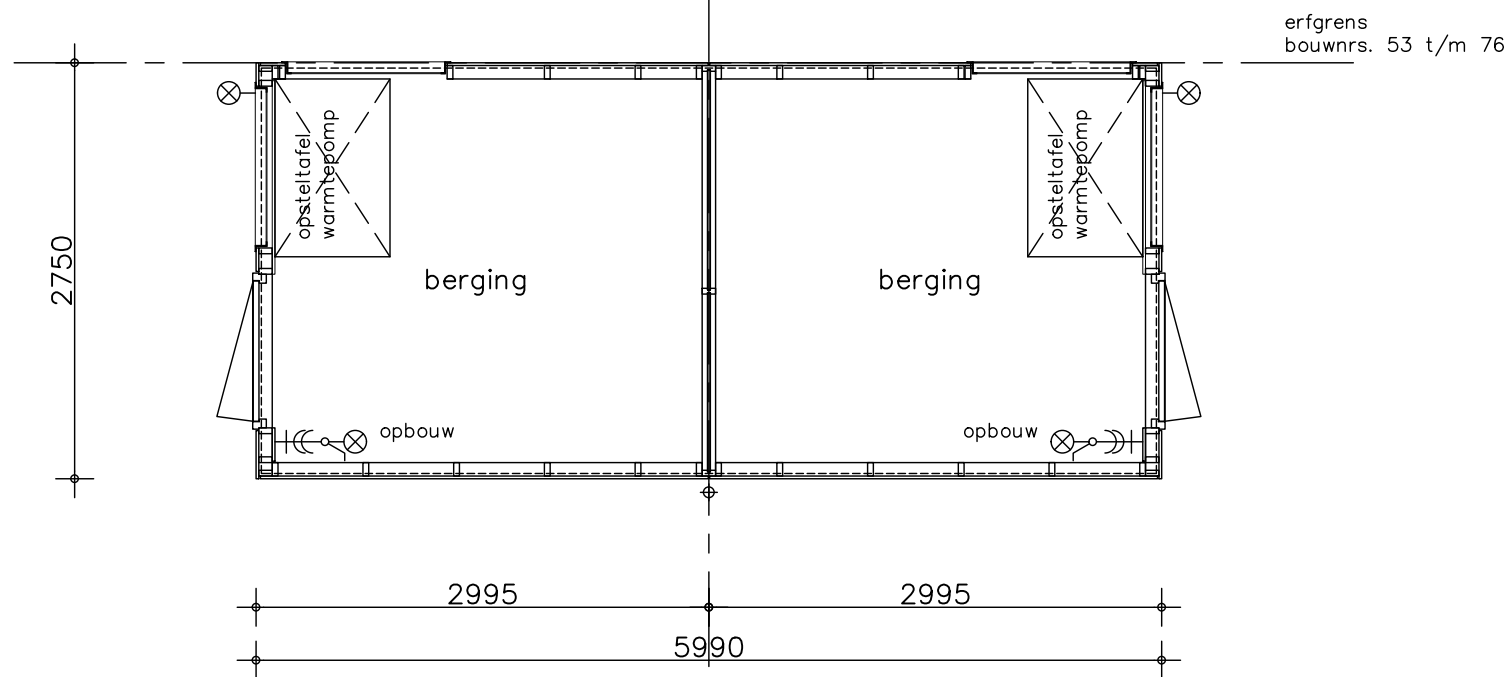


plattegrond

erfgrens
bouwrs. 82/83, 89/90, 96/97


Project	49 won. Hof van Haag (fase 2), Den Haag
onderwerp	Type B1 plat dak dubbel met opsteltafel lucht-water warmtepomp
projectnr.	AE9182
tekeningnr.	V-303a
schaal	1:50
tekenaar	BS
status	definitief
(wijz)/datum	(-): 01-12-2020




bouwnummers volgens situatietekening

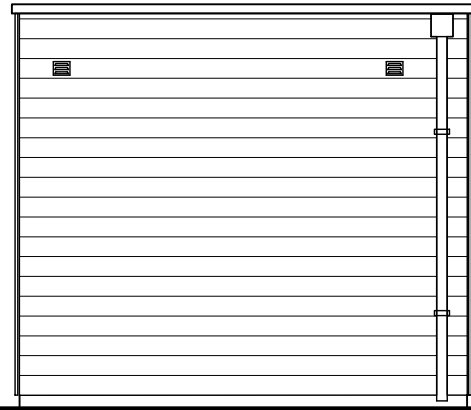


gevel tuinzijde

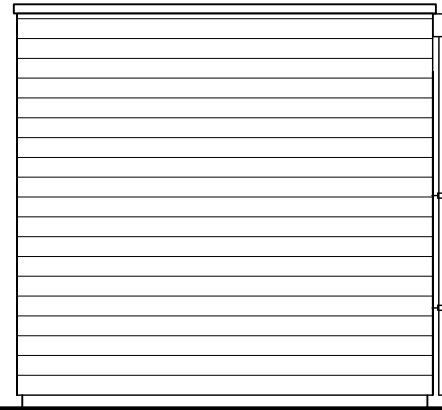


zijgevel

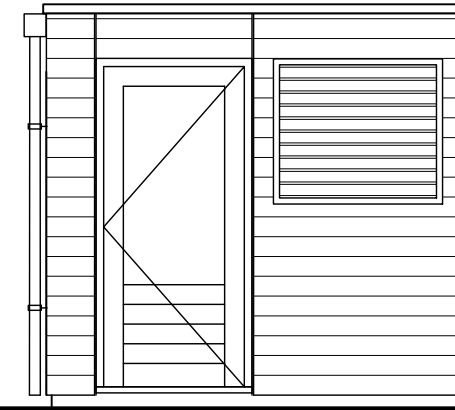


zijgevel

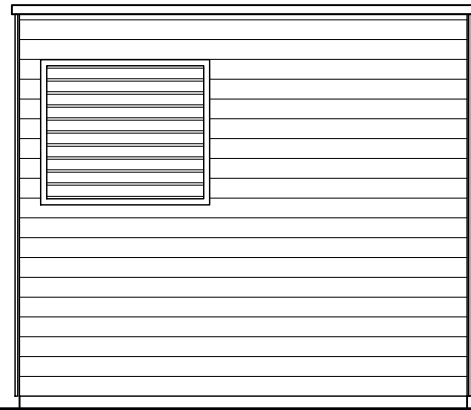

gevel achterzijde

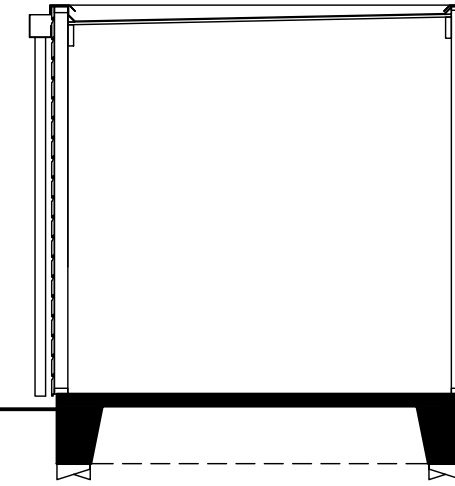

doorsnede "op palen"

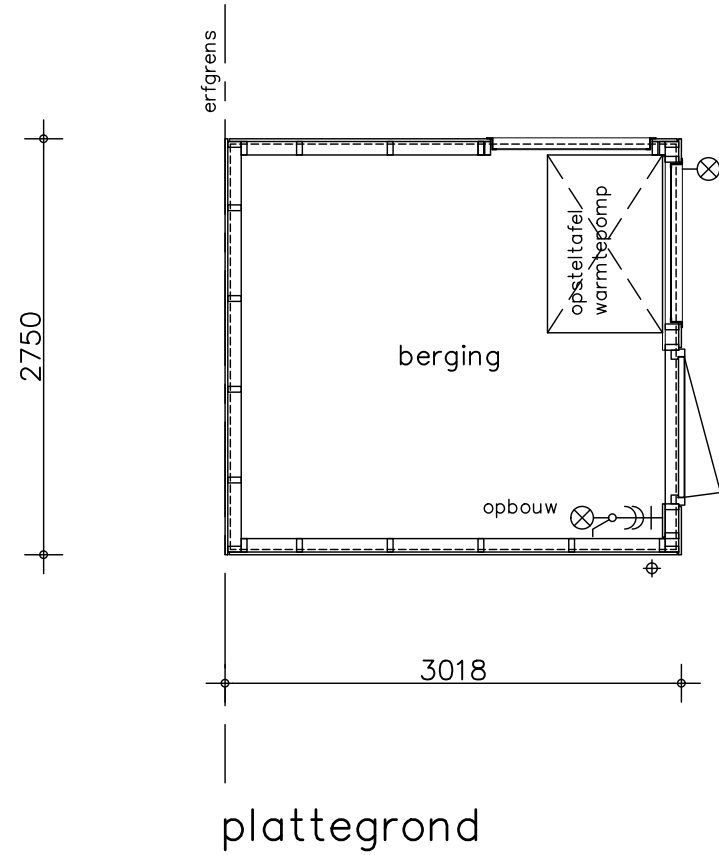

Project	49 won. Hof van Haag (fase 2), Den Haag
onderwerp	Type B2 plat dak enkel met opsteltafel lucht-water warmtepomp
projectnr.	AE9182
tekeningnr.	V-304a
status	definitief
tekenaar	BS
schaal	1:50
(wijz)/datum	(-): 01-12-2020



bouwnummers 101
 bouwnummers spiegelbeeld 79, 84, 91, 98