

type Dt - begane grond  
 bouwnummers 08, 15, 22  
 bouwnummers spiegelbeeld 07, 14, 21



opdrachtgever **project** 51 won. Hof van Haag (fase 1), Den Haag

onderwerp woningtype Dt  
 begane grond

projectnr. AE9182


tekeningnr. V-241D

schaal 1:50

tekenaar EOn

status definitief

Jr30 (wijz)/datum (A) 01-04-2021

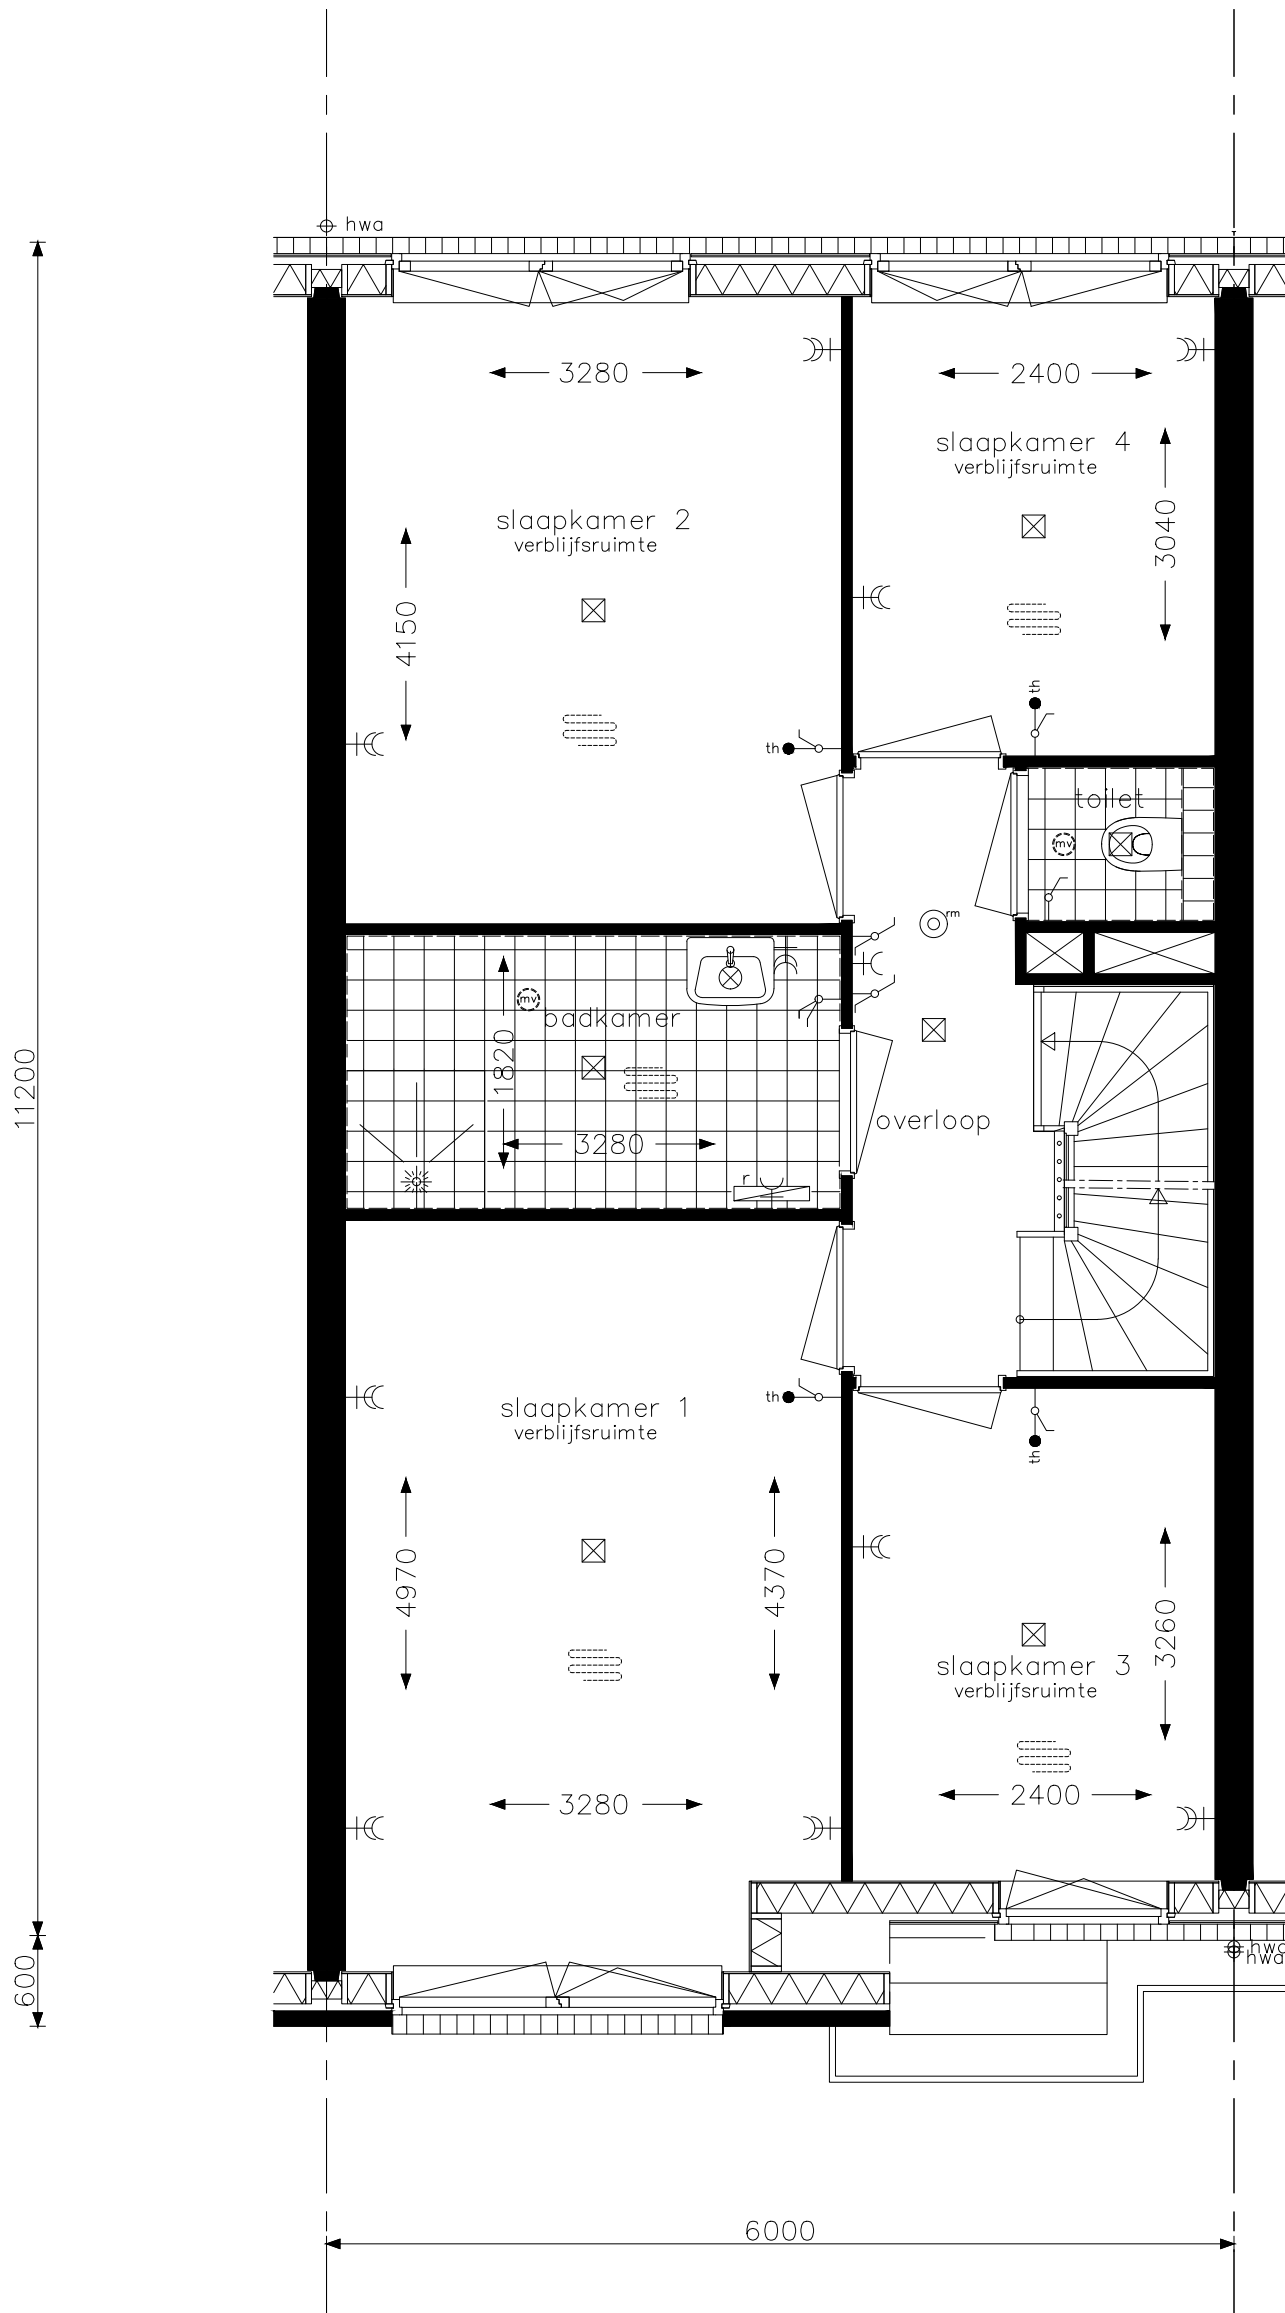

type Dt - verdieping  
 bouwnummers 08, 15, 22  
 bouwnummers spiegelbeeld 07, 14, 21

\*Indien op de begane grond gekozen is voor de leefwijze Culinaire 2 of 3, dan wordt de voorzetwand in het toilet doorgezet naar het plafond i.v.m. leidingverloop MV.



project 51 won. Hof van Haag (fase 1), Den Haag

onderwerp woningtype Dt verdieping

projectnr. AE9182


tekeningnr. V-242D

schaal 1:50

tekenaar EOn

status definitief

(wijz)/datum (A) 01-04-2021

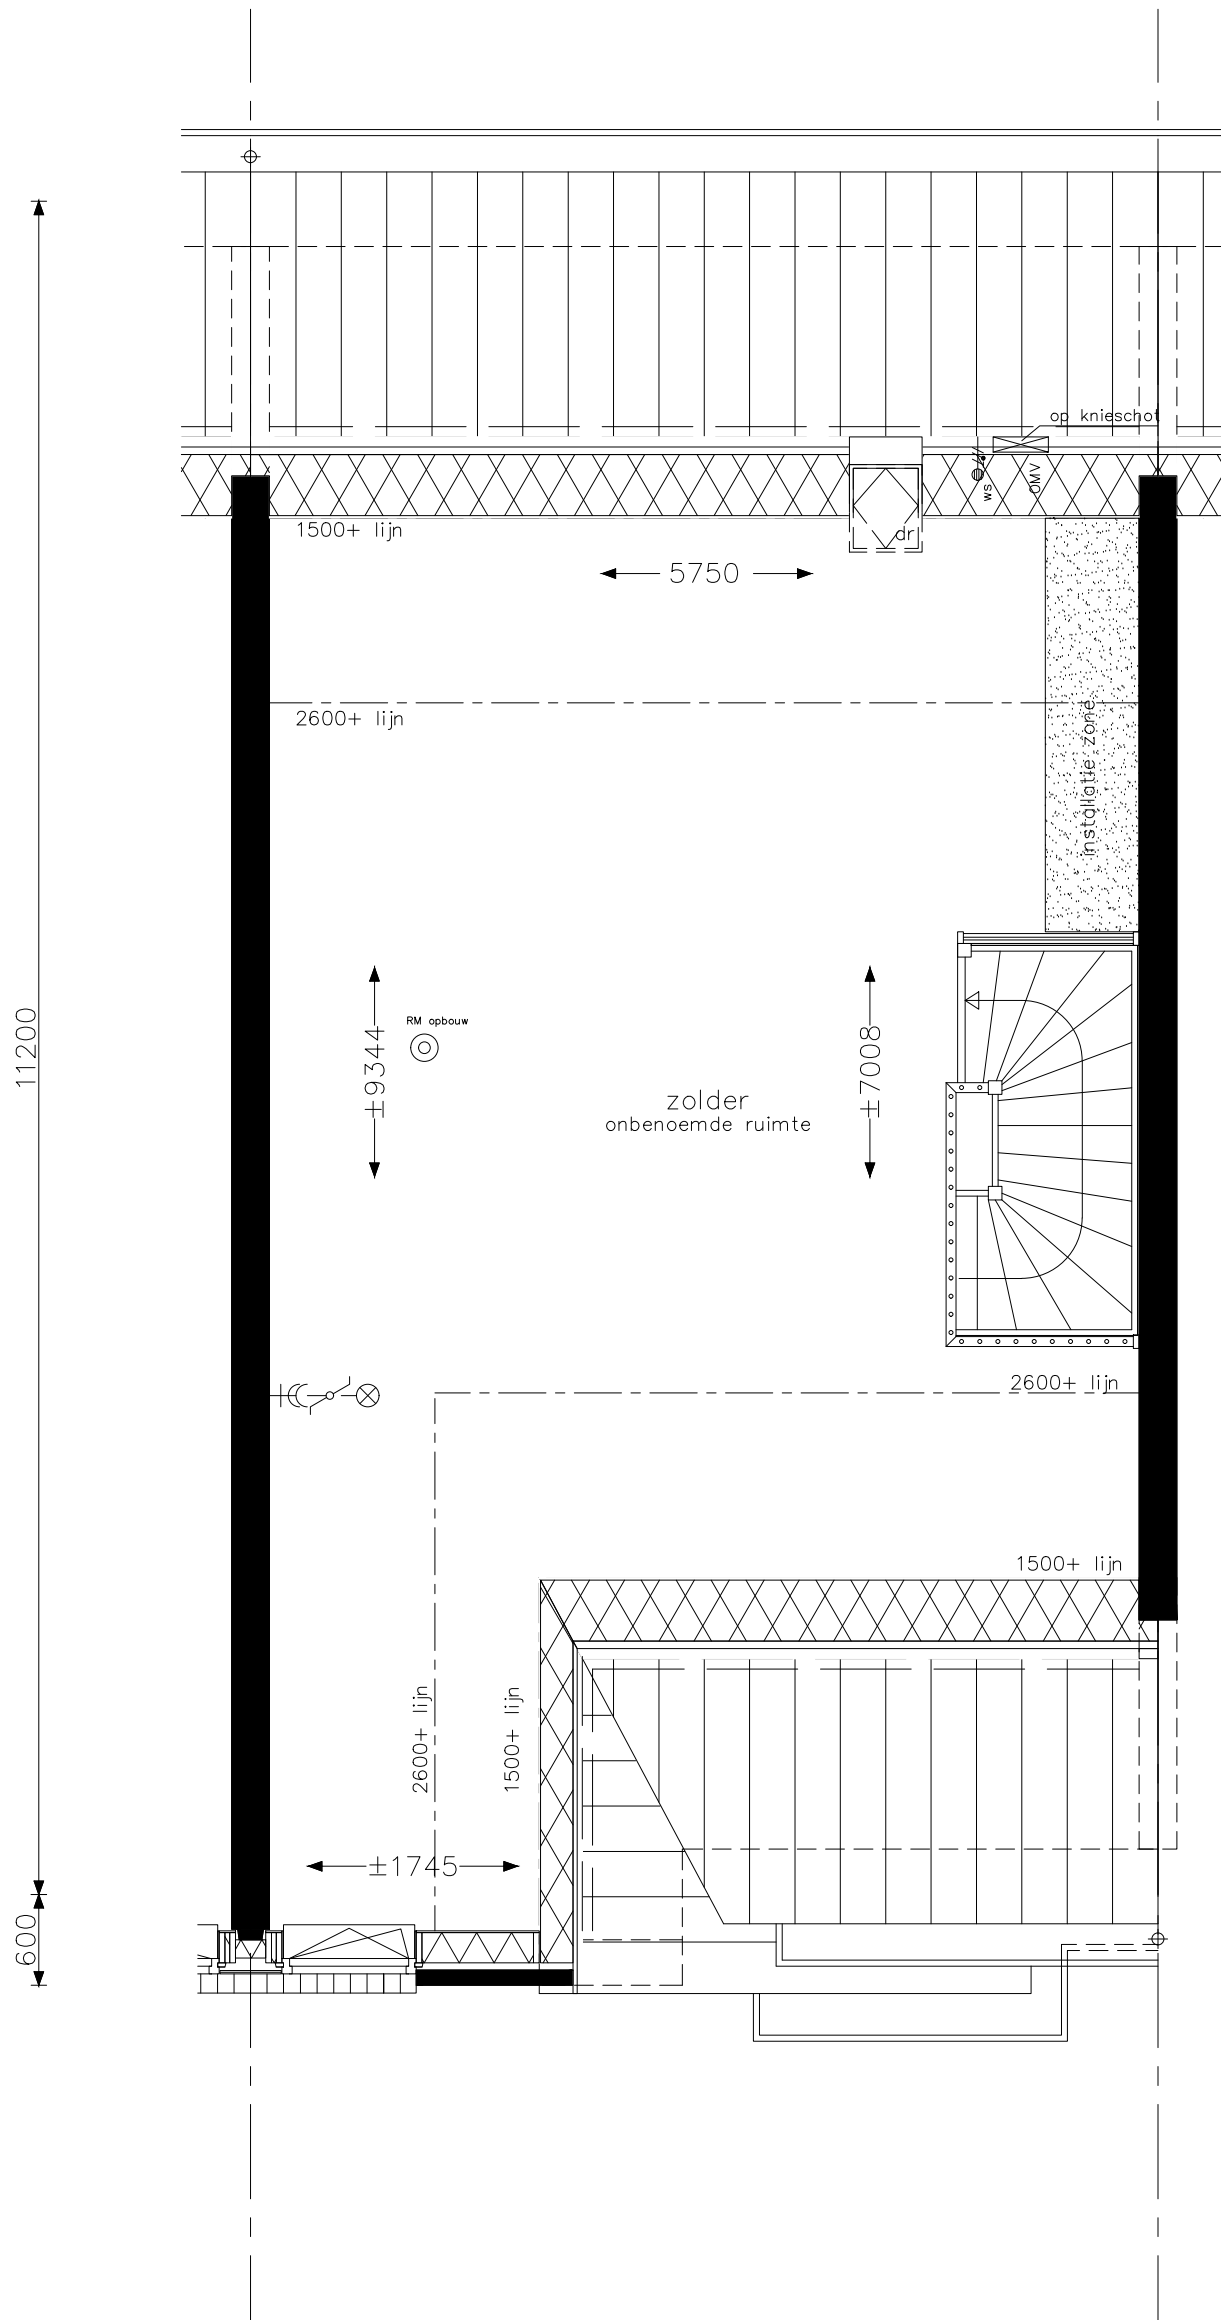

type Dt - zolder  
 bouwnummers 08, 15, 22  
 bouwnummers spiegelbeeld 07, 14, 21



project 51 won. Hof van Haag (fase 1), Den Haag

onderwerp  
 woningtype Dt  
 zolder

projectnr.  
 AE9182

tekeningnr.  
 V- 243D


Jr30

schaal  
 1:50

tekenaar  
 EOn

status  
 definitief

(wijz)/datum  
 (A) 01-04-2021

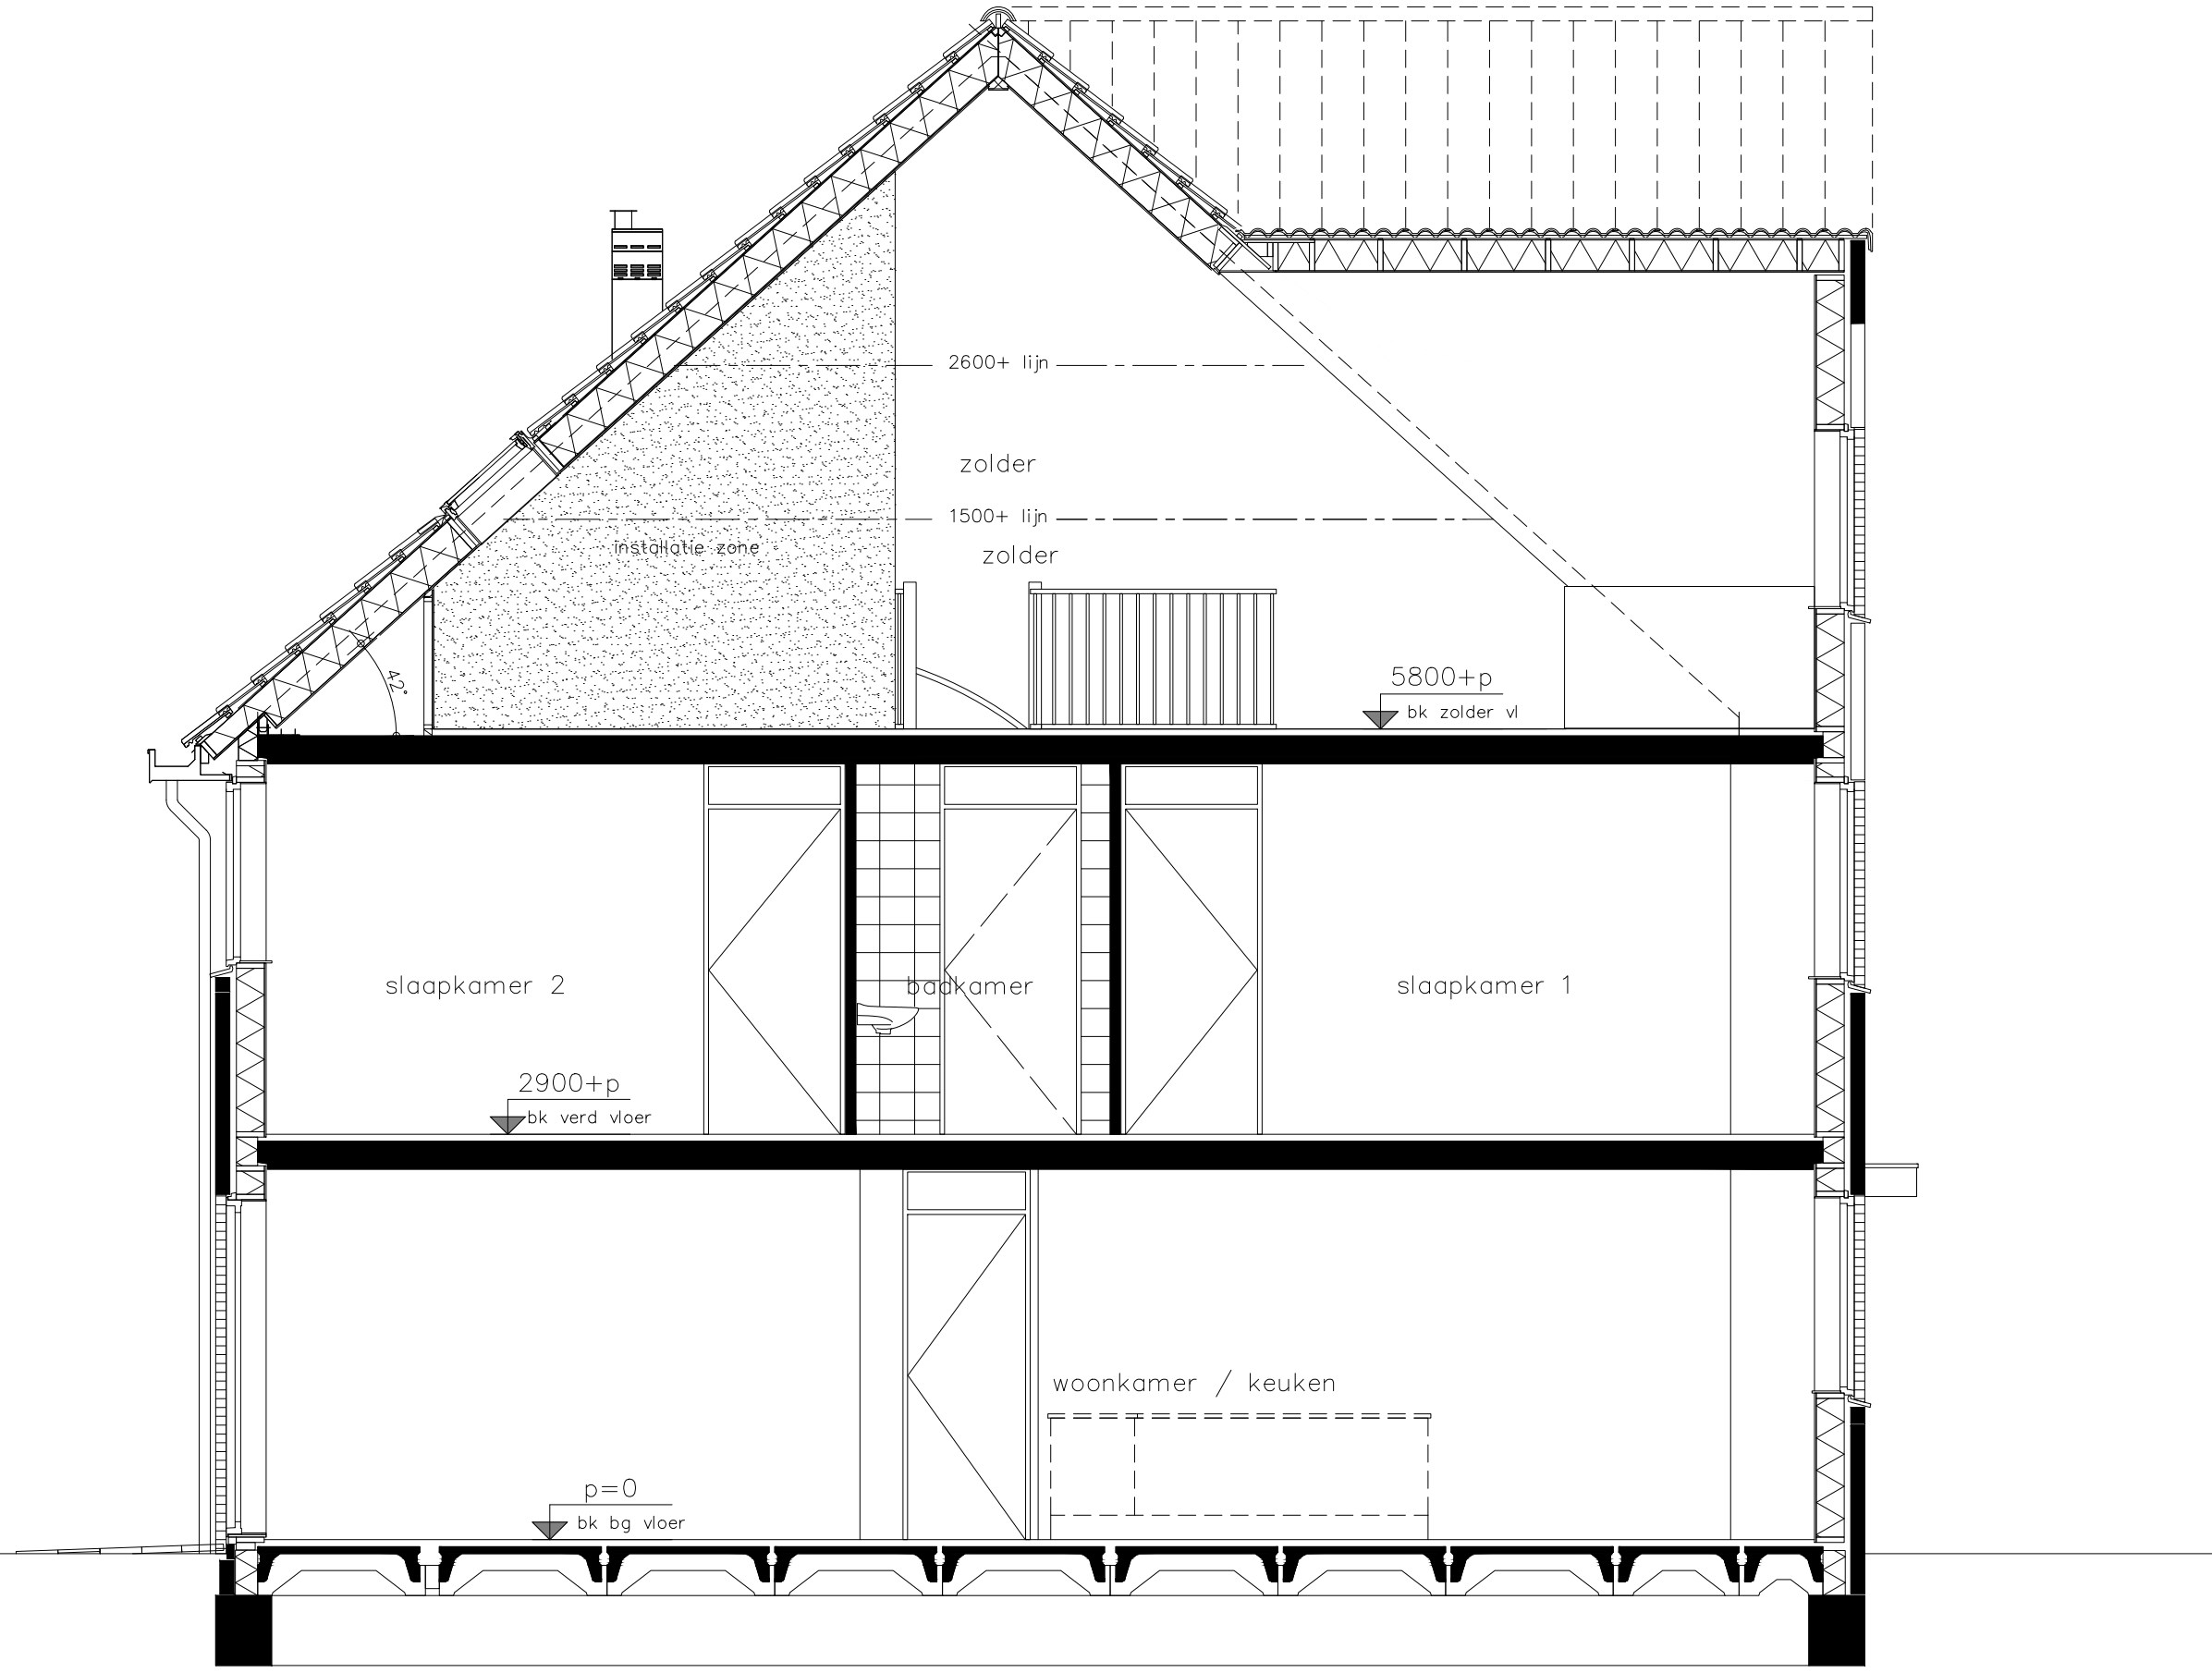

type Dt - doorsnede 1  
bouwnummers 08, 15, 22  
bouwnummers spiegelbeeld 07, 14, 21



opdrachtgever

Project **51 won. Hof van Haag (fase 1), Den Haag**

projectnr. **AE9182**

tekeningnr. **V-244D-1**

onderwerp  
woningtype Dt  
doorsnede 1

jr30


(wjp)/datum  
(A) 01-04-2021

status

tekenaar  
EOn

definitief

schaal  
1:50

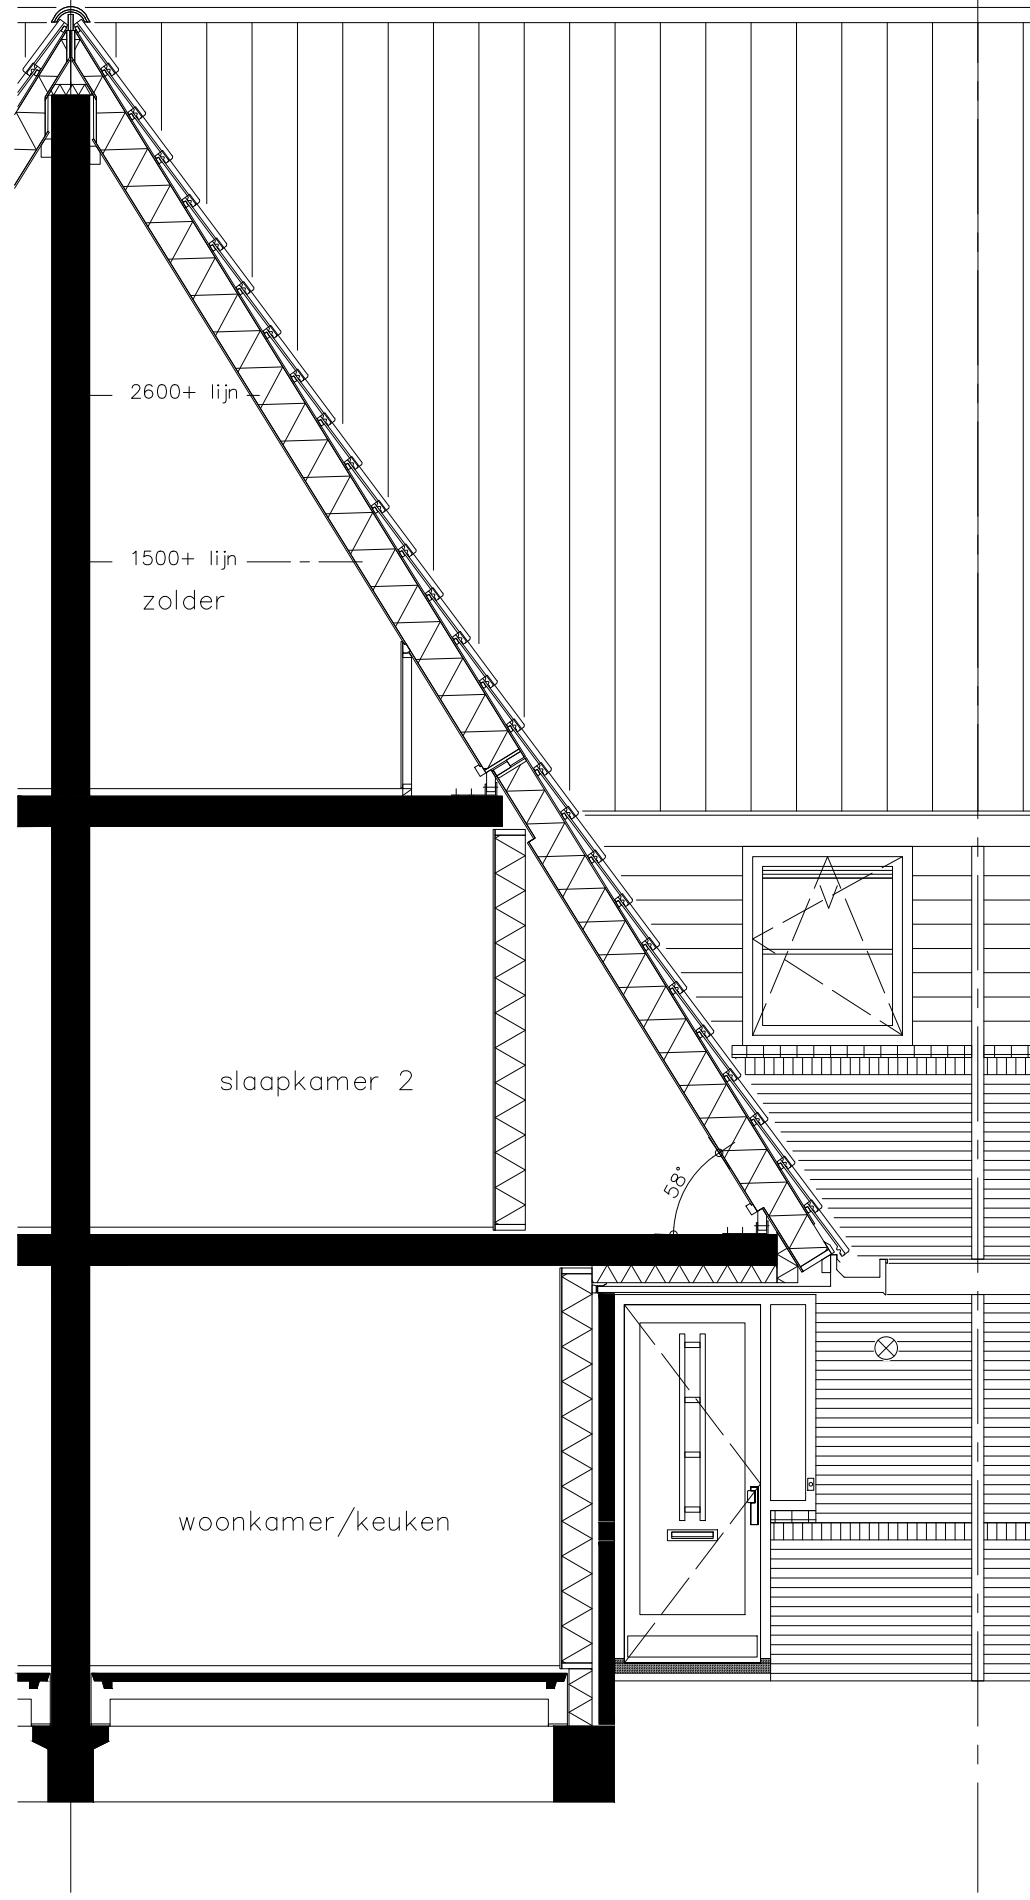

type Dt - doorsnede 2  
bouwnummers 08, 15, 22  
bouwnummers spiegelbeeld 07, 14, 21

opdrachtgever



Project **51 won. Hof van Haag (fase 1), Den Haag**

onderwerp  
woningtype Dt  
doorsnede 2

projectnr.  
AE9182

tekeningnr.  
V-244D-2


schaal  
1:50

Jr30

tekenaar  
EOn

status  
definitief

(wijz)/datum  
(A) 01-04-2021

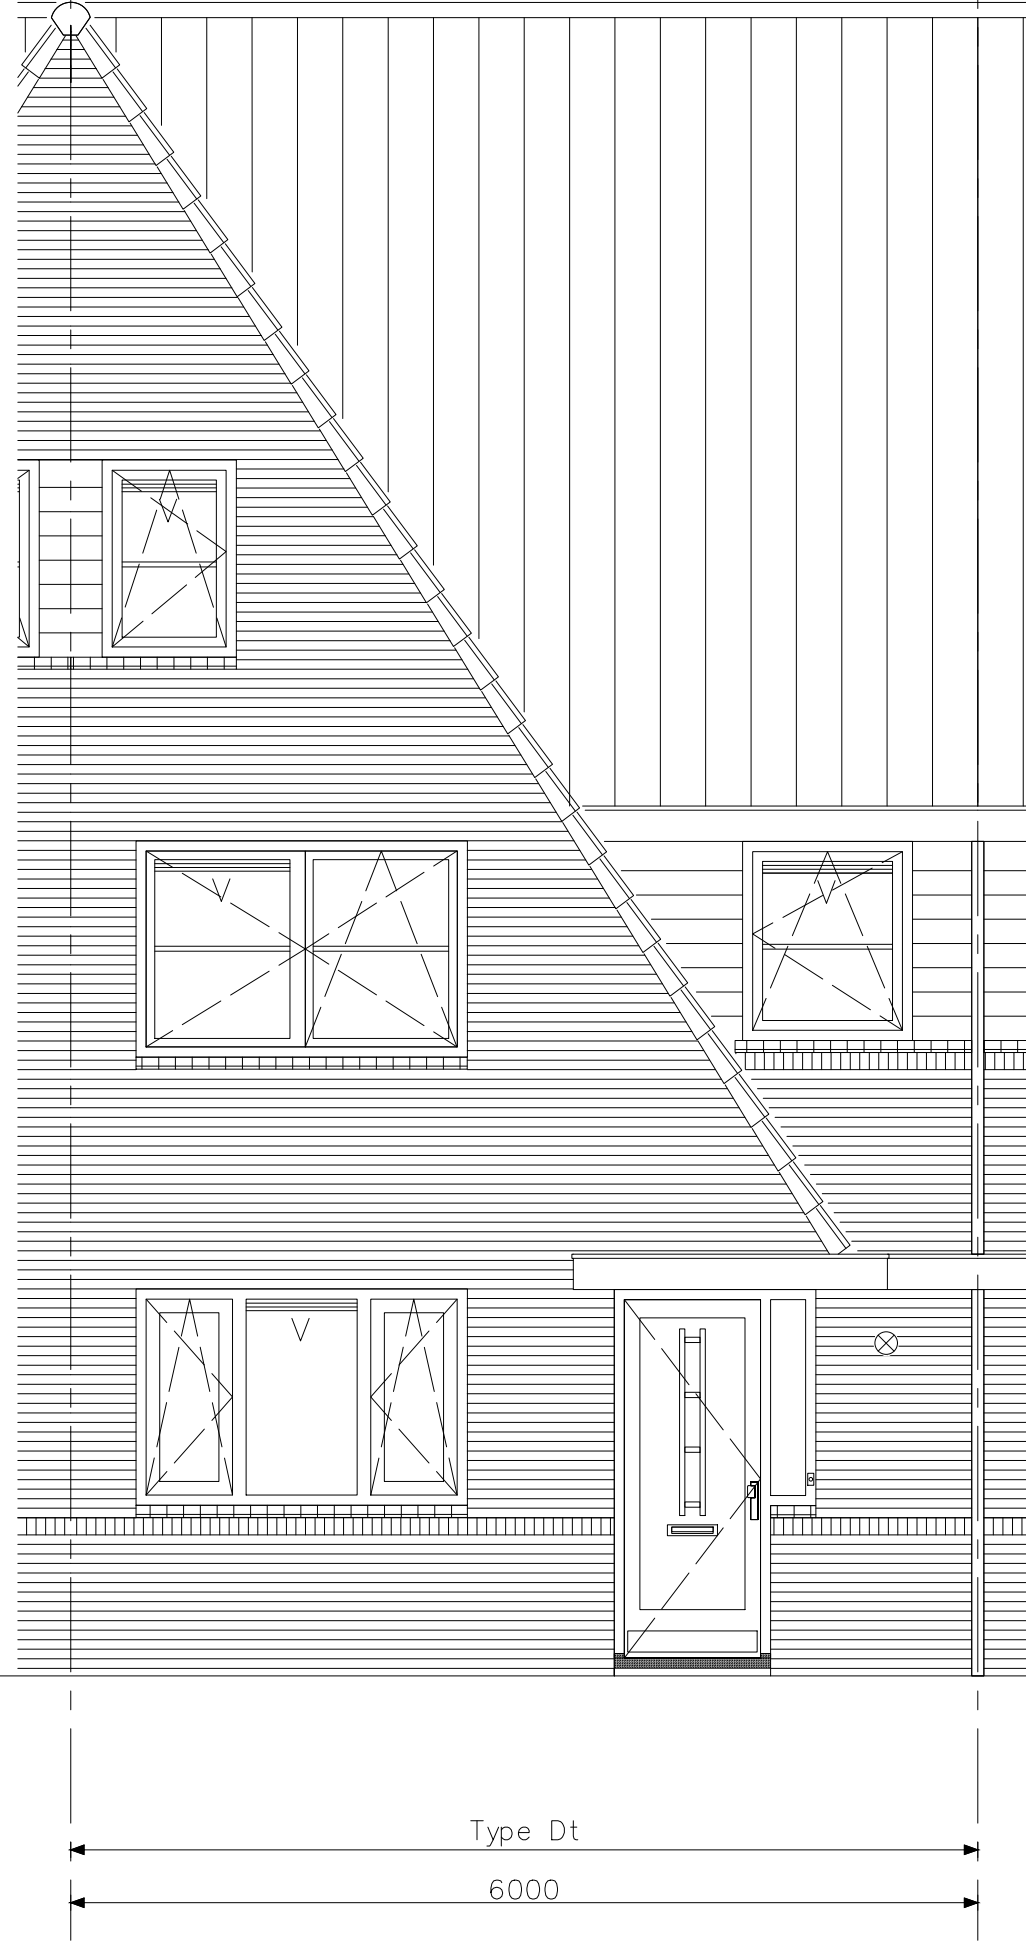

type Dt - voorgevel  
bouwnummers 08, 15, 22  
bouwnummers spiegelbeeld 07, 14, 21

opdrachtgever



Project 51 won. Hof van Haag (fase 1), Den Haag

onderwerp woningtype Dt  
voorgevel

projectnr. AE9182

tekeningnr.

V-245D


Jr30

status

tekenaar  
EOn

definitief

(wijz)/datum  
(A) 01-04-2021

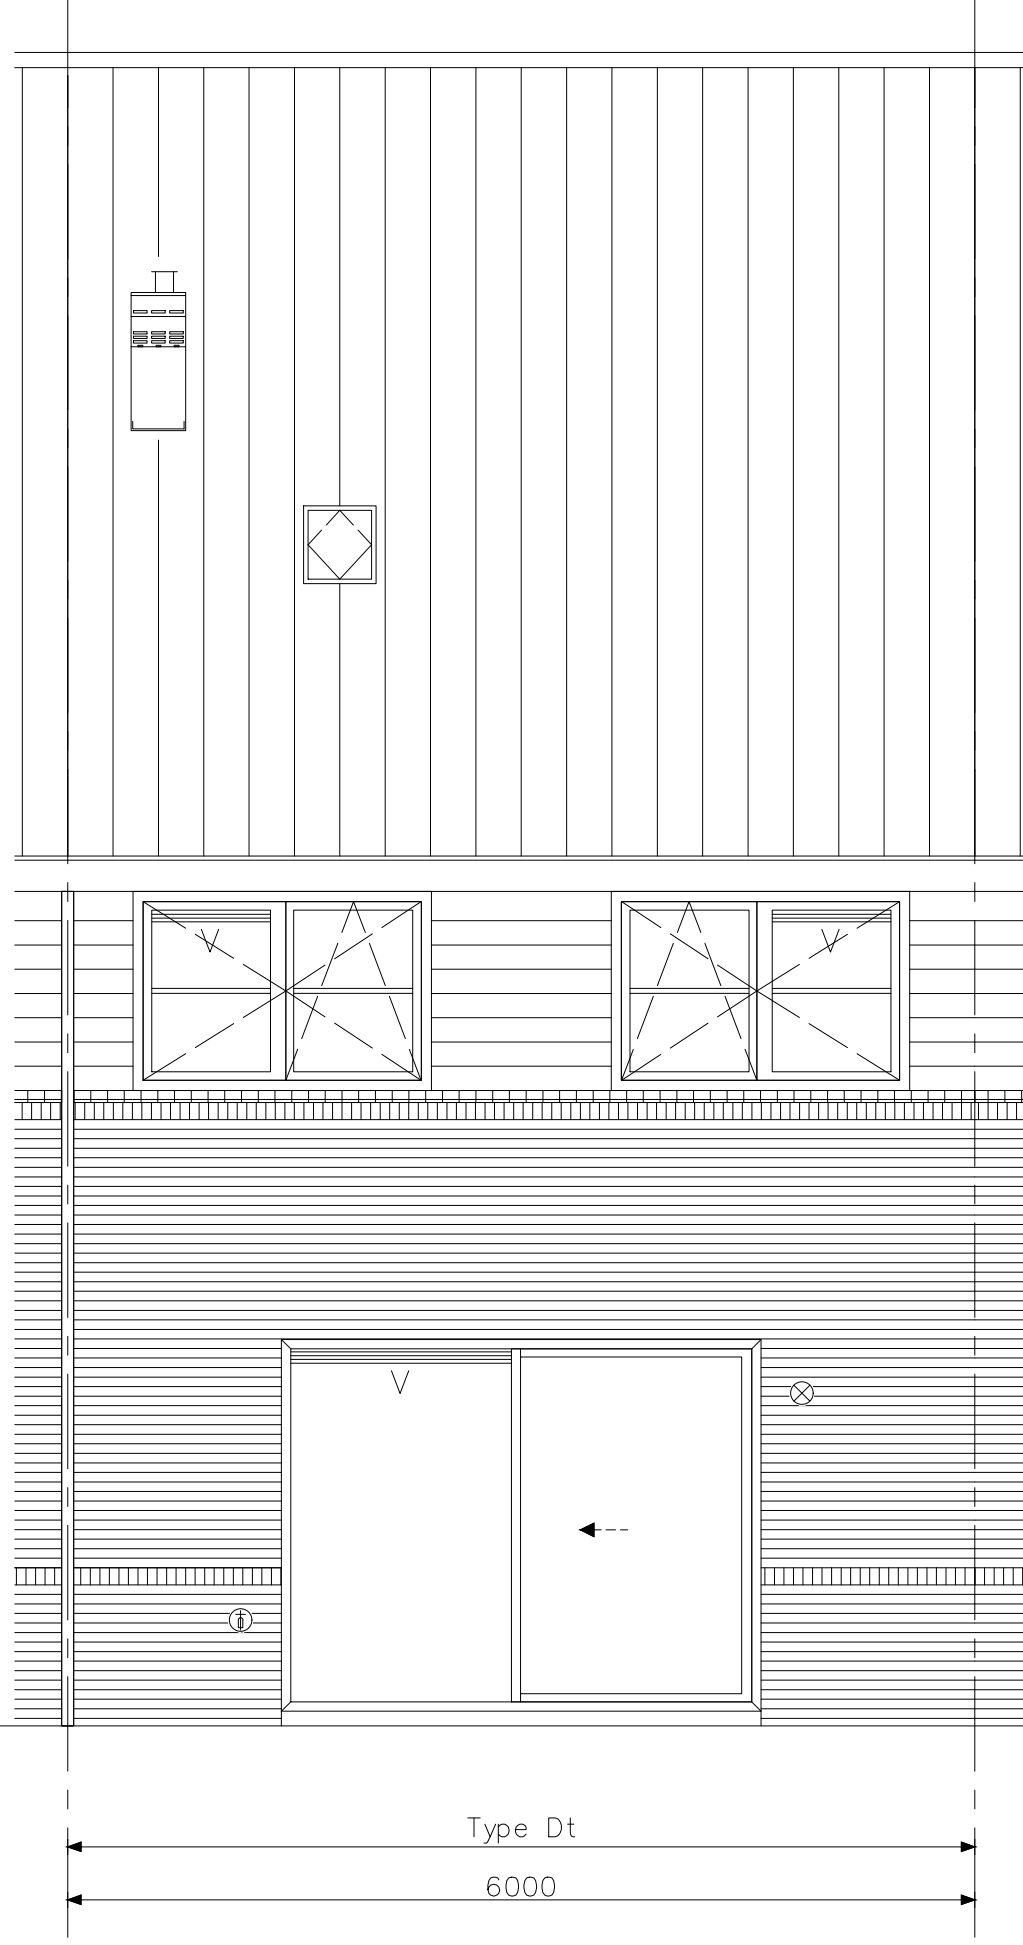

type Dt - achtergevel  
bouwnummers 08, 15, 22  
bouwnummers spiegelbeeld 07, 14, 21



Project	51 won. Hof van Haag (fase 1), Den Haag		
onderwerp	woningtype Dt achtergevel	projectnr.	AE9182
tekeningsnr.	V-246D		
schaal	1:50	tekenaar	EOn
status	definitief	jr30	(wijz)/datum
		(A) 01-04-2021	