

type D - begane grond  
 bouwnummers 84, 91, 98



project 49 won. Hof van Haag (fase 2), Den Haag

onderwerp  
 woningtype D  
 begane grond

projectnr.  
 AE9182


tekeningnr.  
 V-241

schaal  
 1:50

tekenaar  
 BS

status  
 definitief

(wijz)/datum  
 (-): 01-12-2020

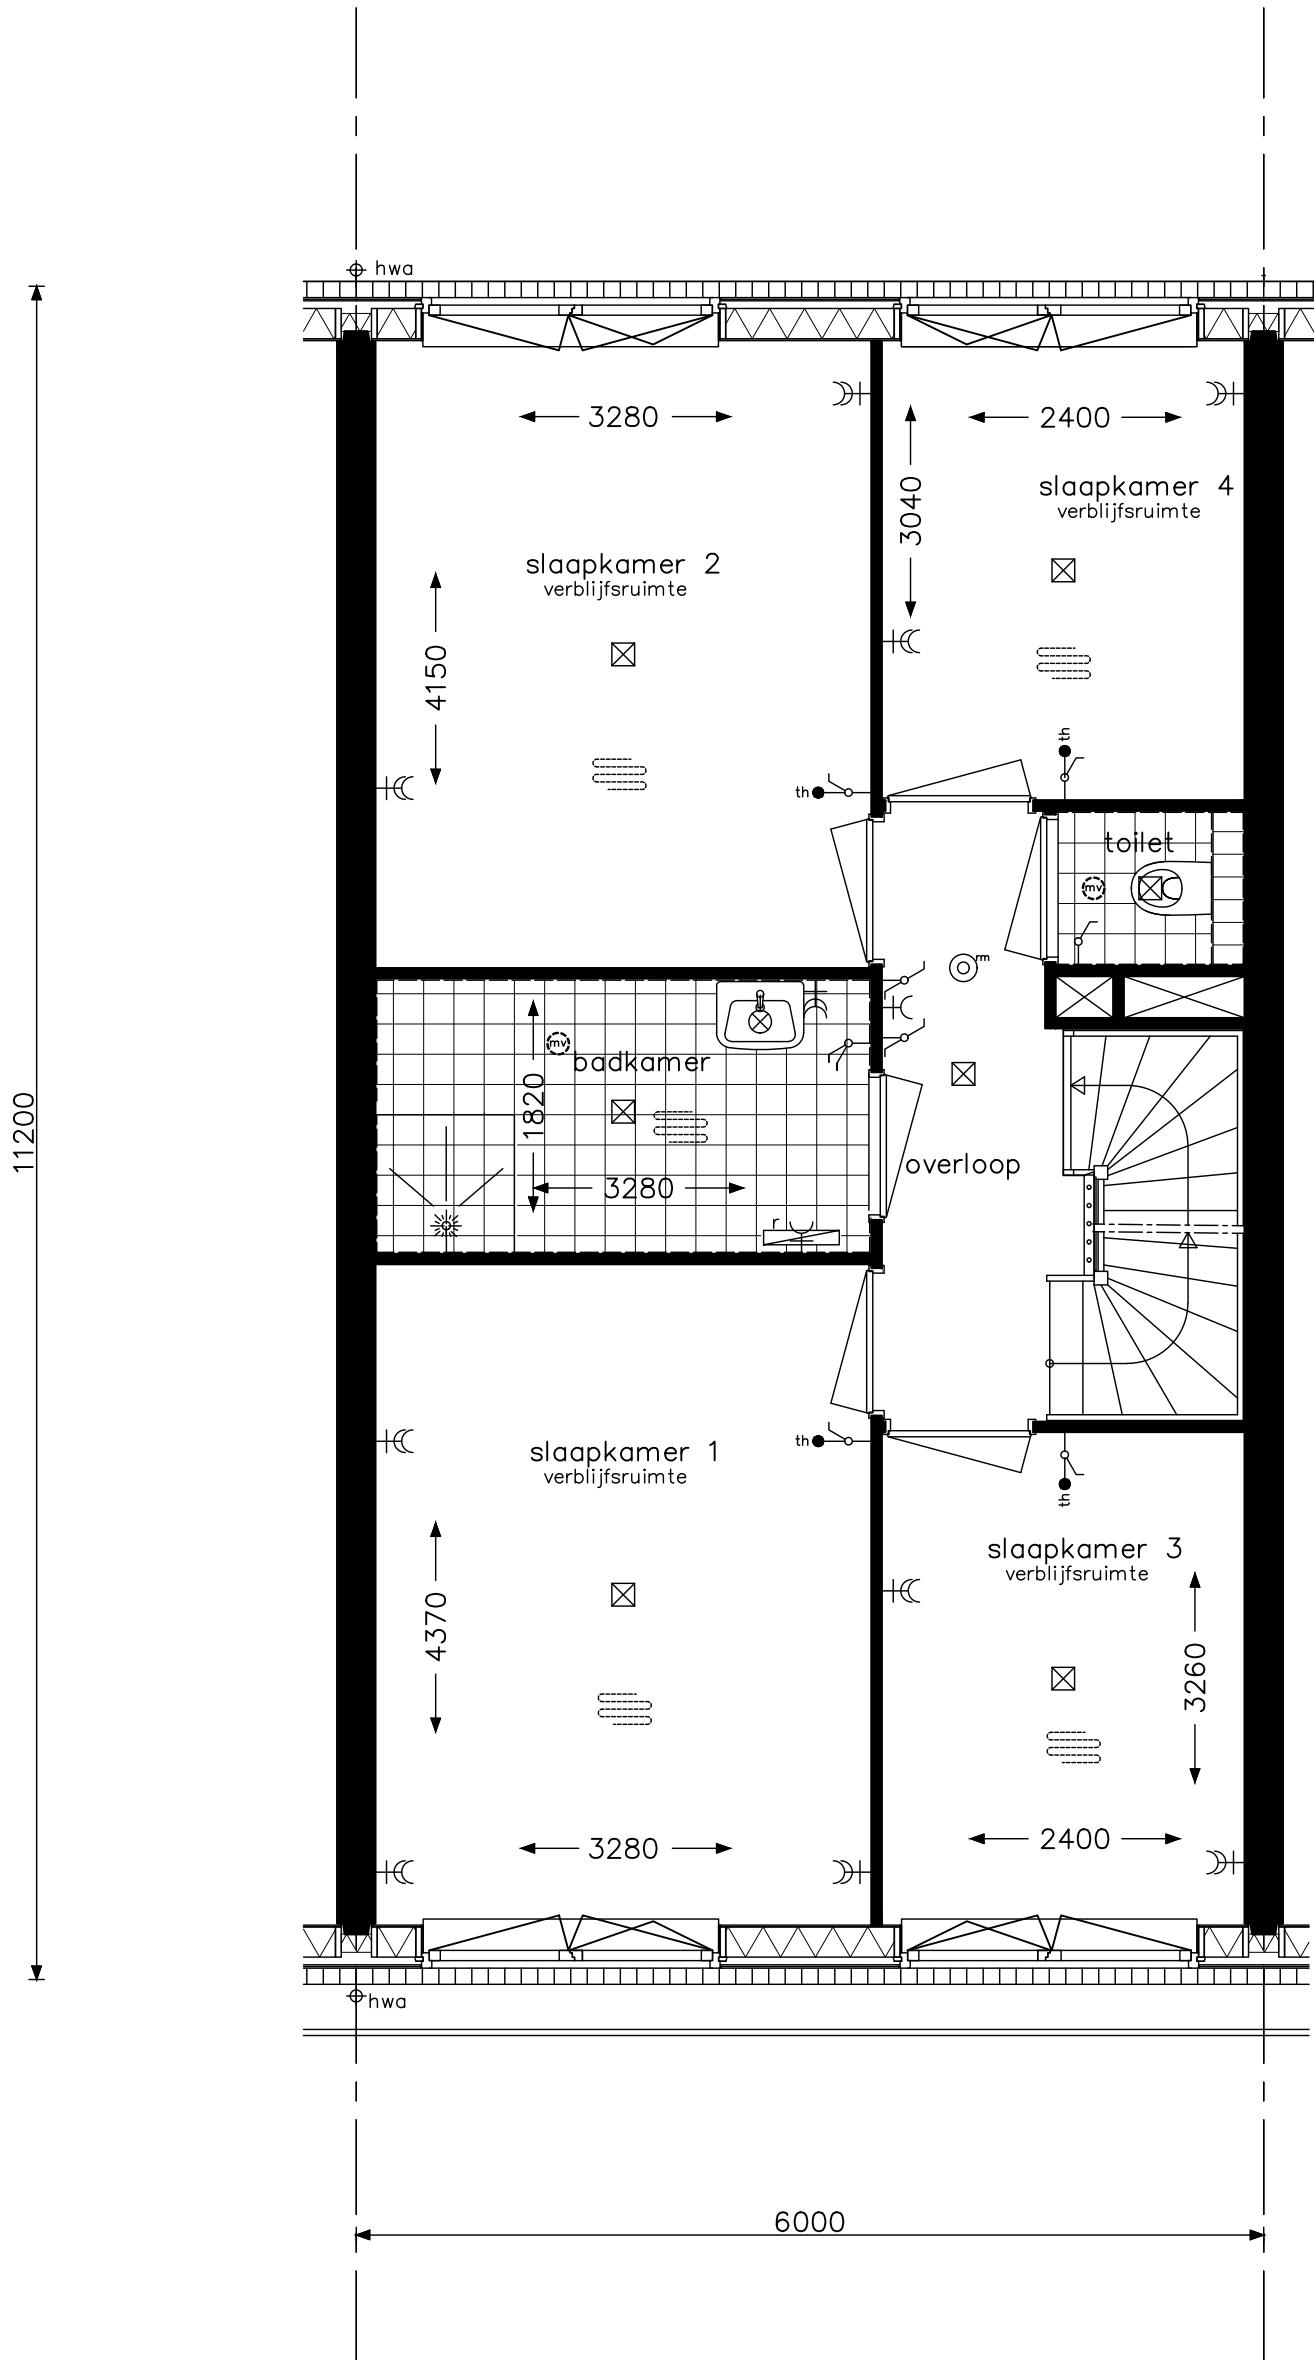

type D - verdieping  
 bouwnummers 84, 91, 98

\*Indien op de begane grond gekozen is voor de leefwijze  
 Culinaire 2 of 3, dan wordt de voorzetwand in het toilet  
 doorgezet naar het plafond i.v.m. leidingverloop MV.



project 49 won. Hof van Haag (fase 2), Den Haag

onderwerp  
 woningtype D  
 verdieping

projectnr.  
 AE9182


tekeningnr.  
 V-242

schaal  
 1:50

tekenaar  
 BS

status  
 definitief

(wijz)/datum  
 (-): 01-12-2020

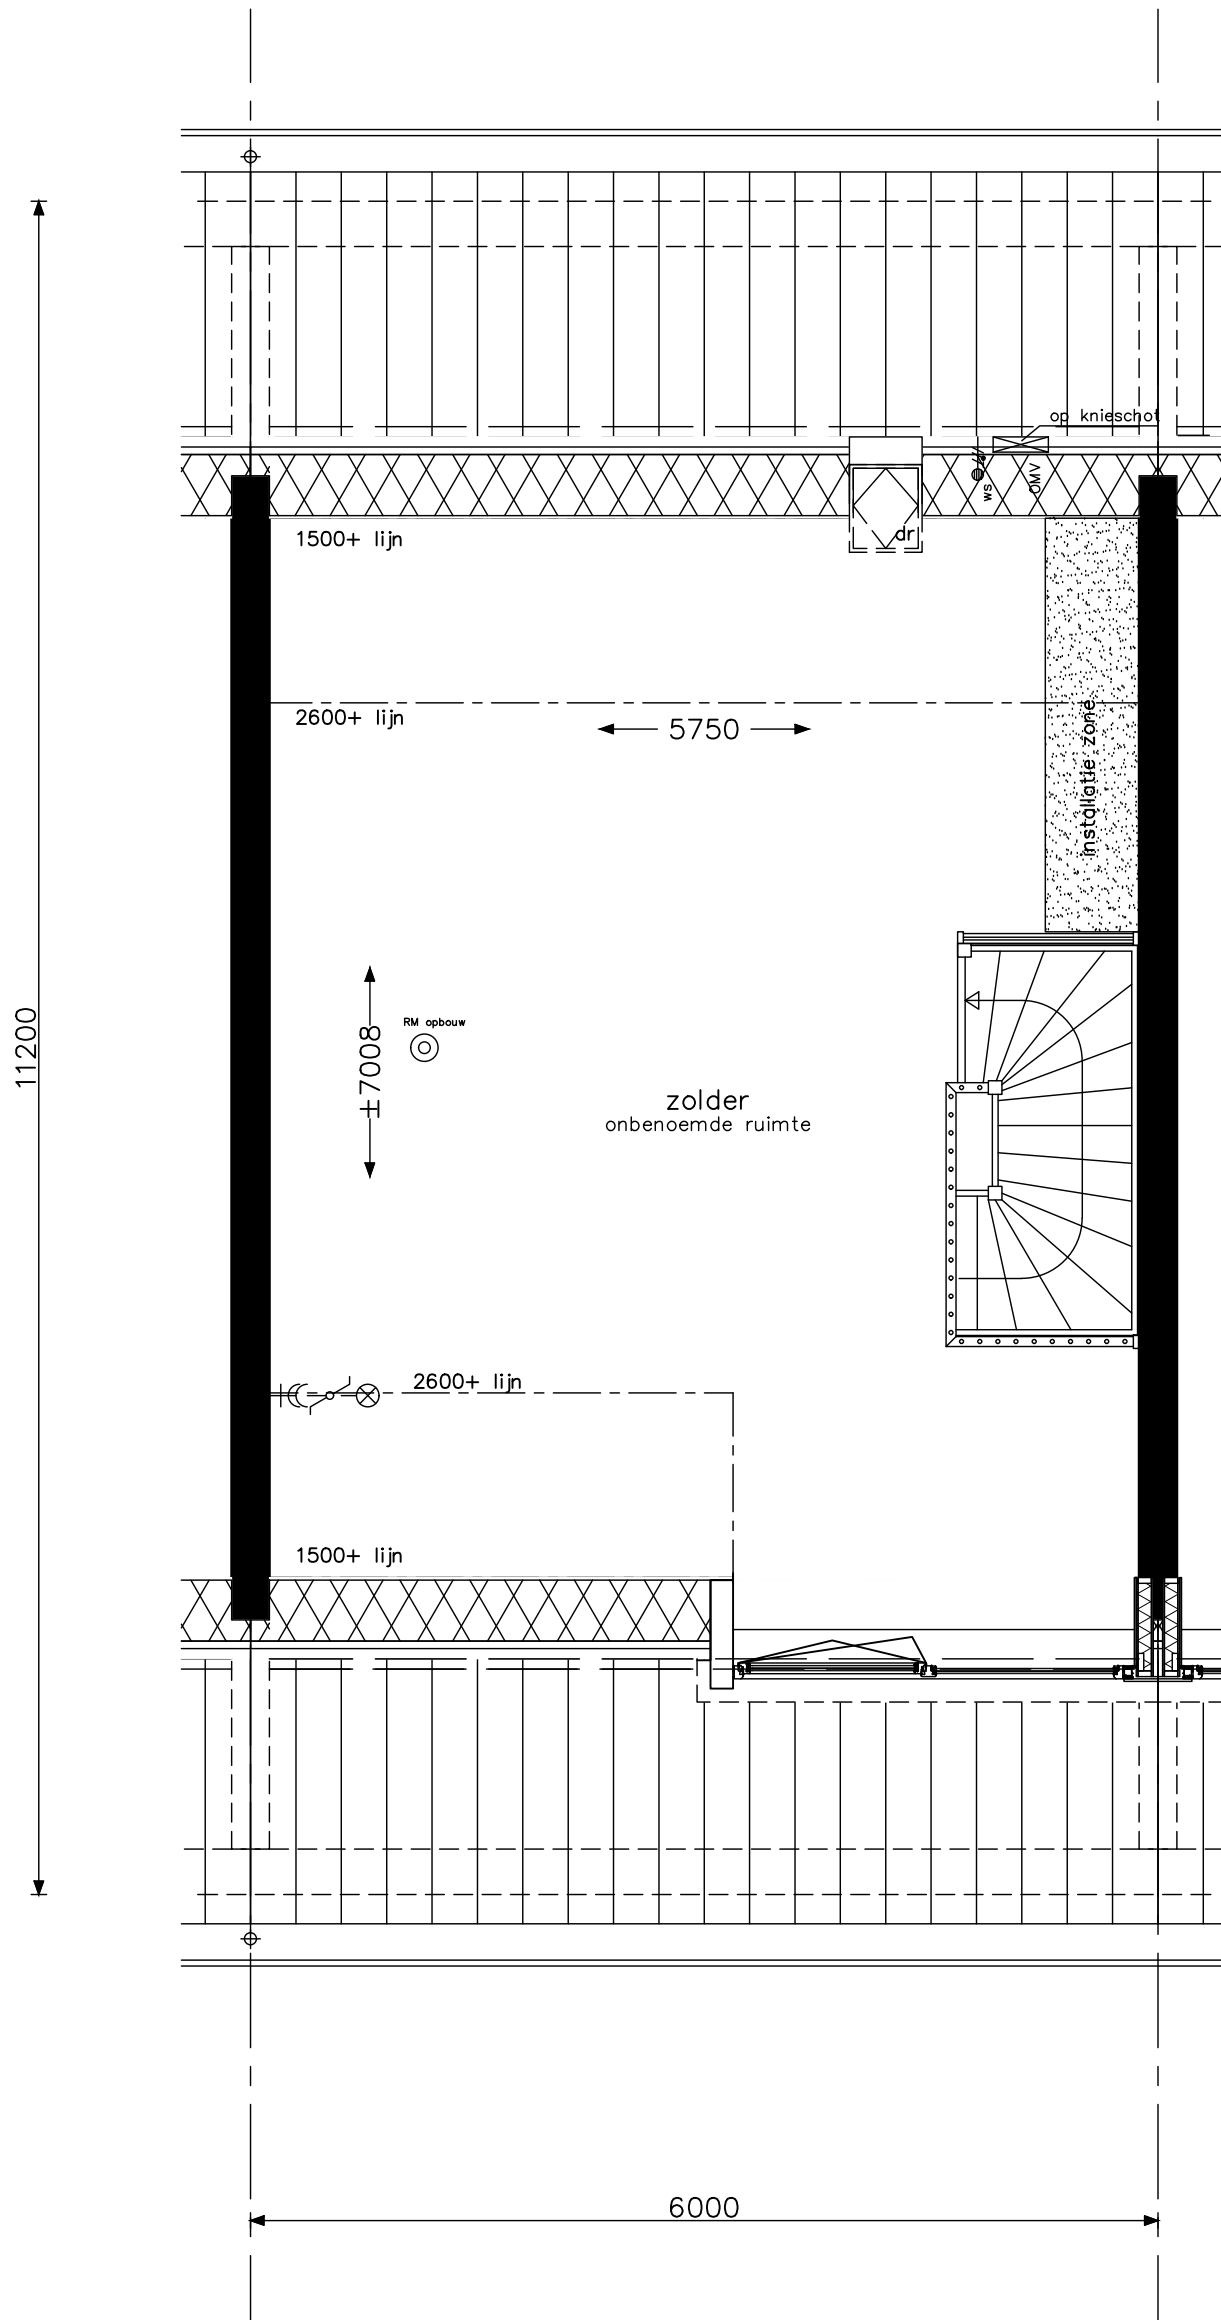

type D - zolder  
 bouwnummers 84, 91, 98



project 49 won. Hof van Haag (fase 2), Den Haag

onderwerp  
 woningtype D  
 zolder

projectnr.  
 AE9182


tekeningnr.  
 V-243

schaal  
 1:50

tekenaar  
 BS

status  
 definitief

(wijz)/datum  
 (-): 01-12-2020

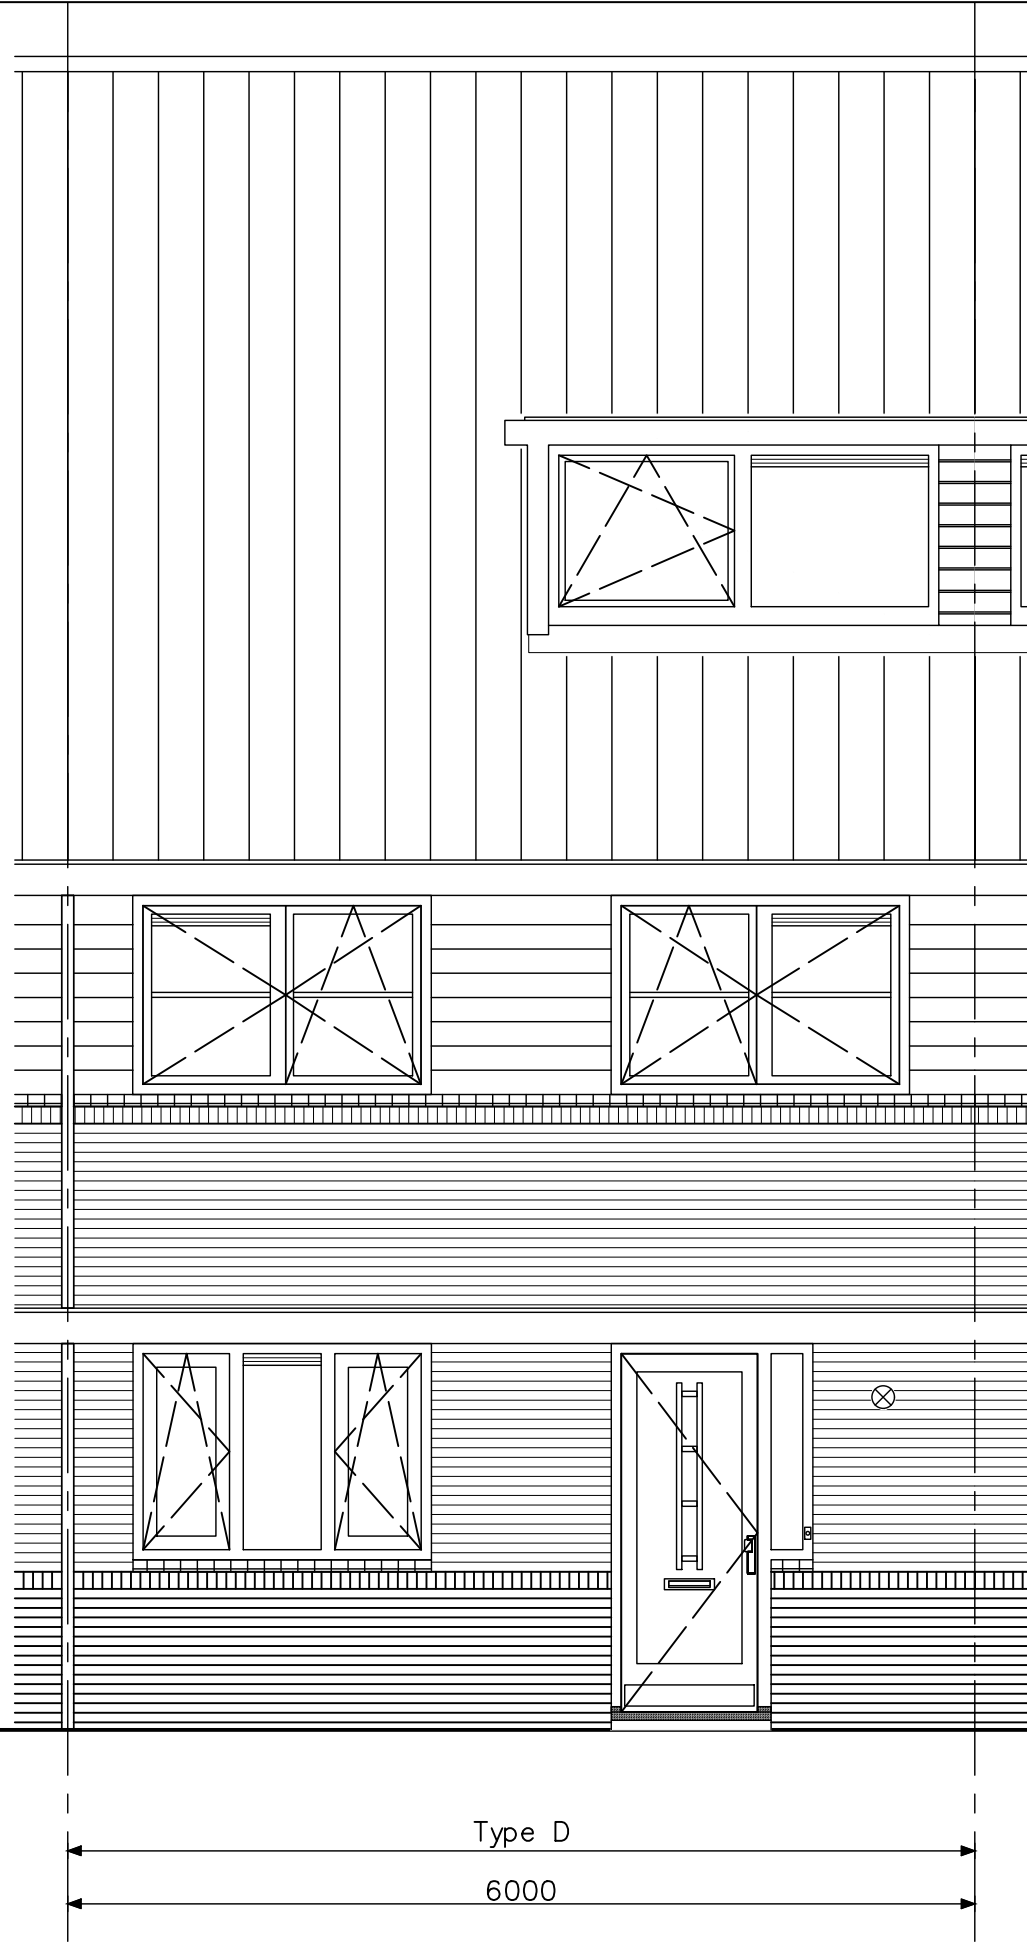

type D - voorgevel  
bouwnummers 84, 91, 98



Project 49 won. Hof van Haag (fase 2), Den Haag

onderwerp woningtype D voorgevel

projectnr. AE9182  
tekeningnr. V-245


schaal 1:50

tekelaar BS

status definitief

jr50


(wijz)/datum (-): 01-12-2020

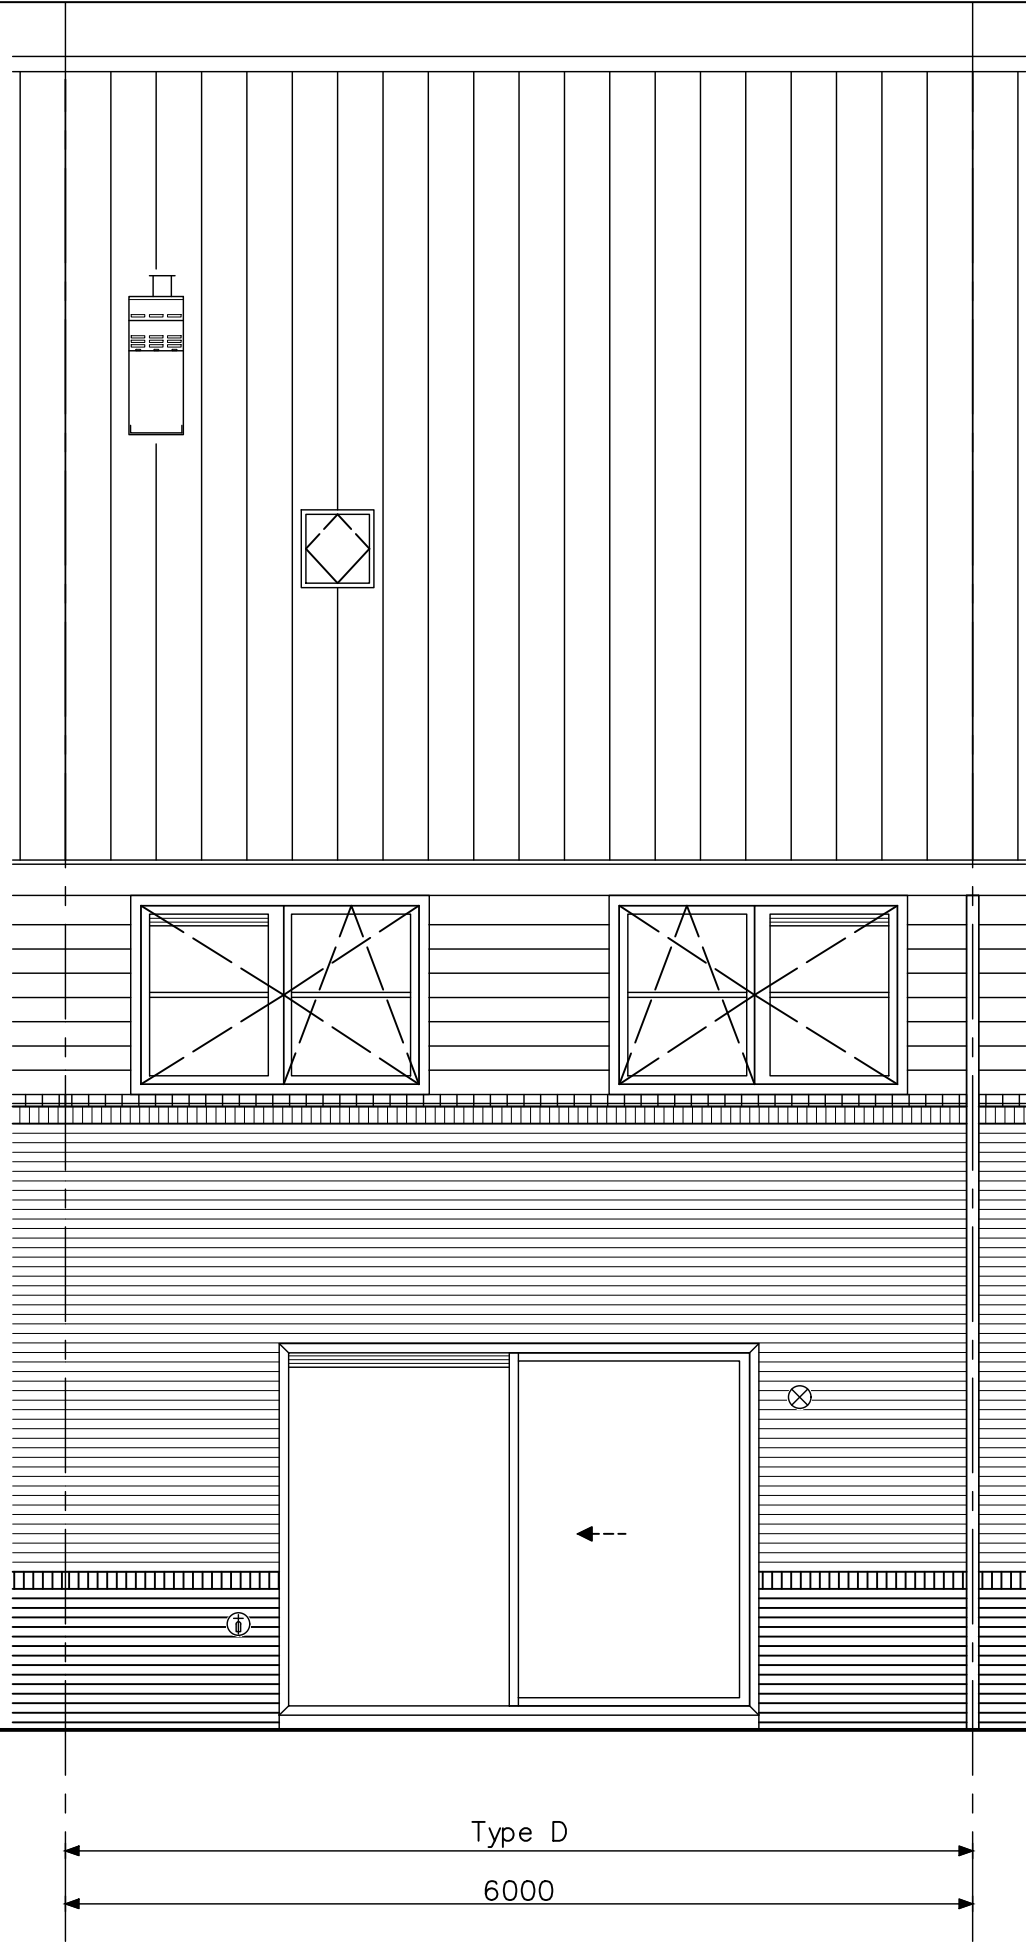


type D - achtergevel  
bouwnummers 84, 91, 98




Project	49 won. Hof van Haag (fase 2), Den Haag		
onderwerp	wooningtype D	projectnr.	AE9182
	achtergevel	tekeningnr.	V-246
schaal	1:50	tekenaar	BS
		status	definitief
		Jr50	(wijz)/datum
			(-): 01-12-2020

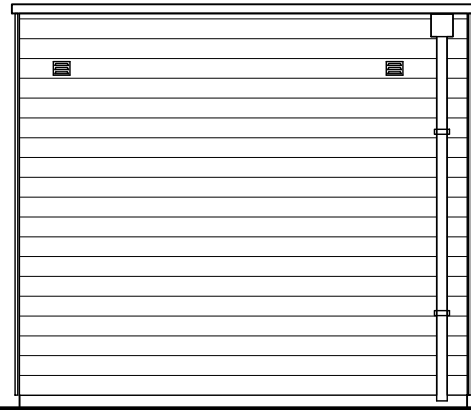


gevel tuinzijde

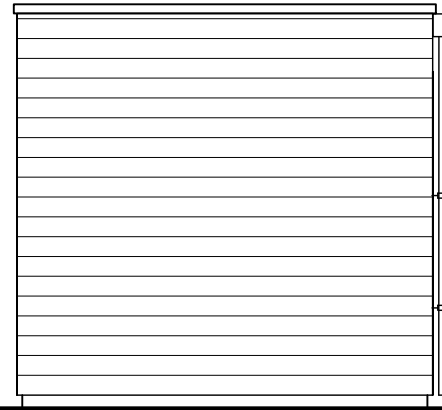


zijgevel

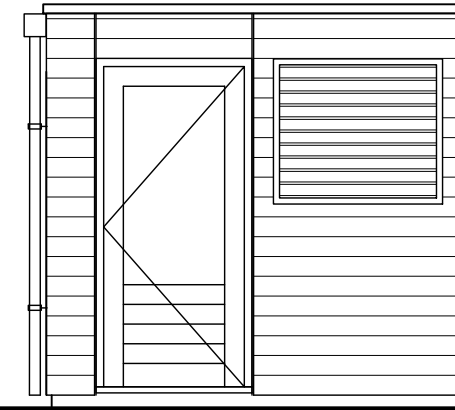


zijgevel

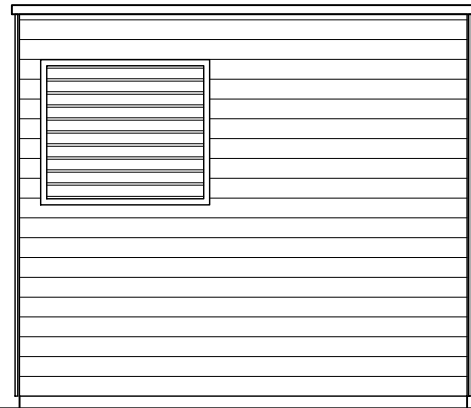


gevel achterzijde

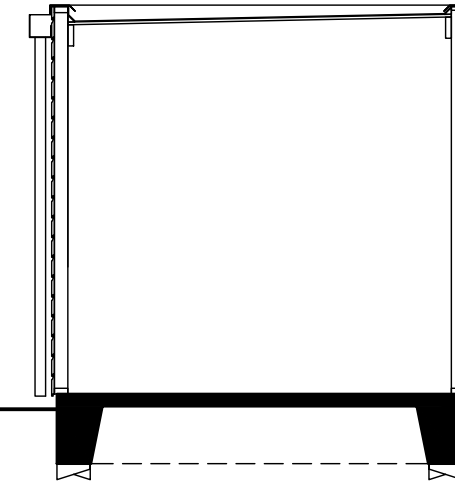

doorsnede "op palen"

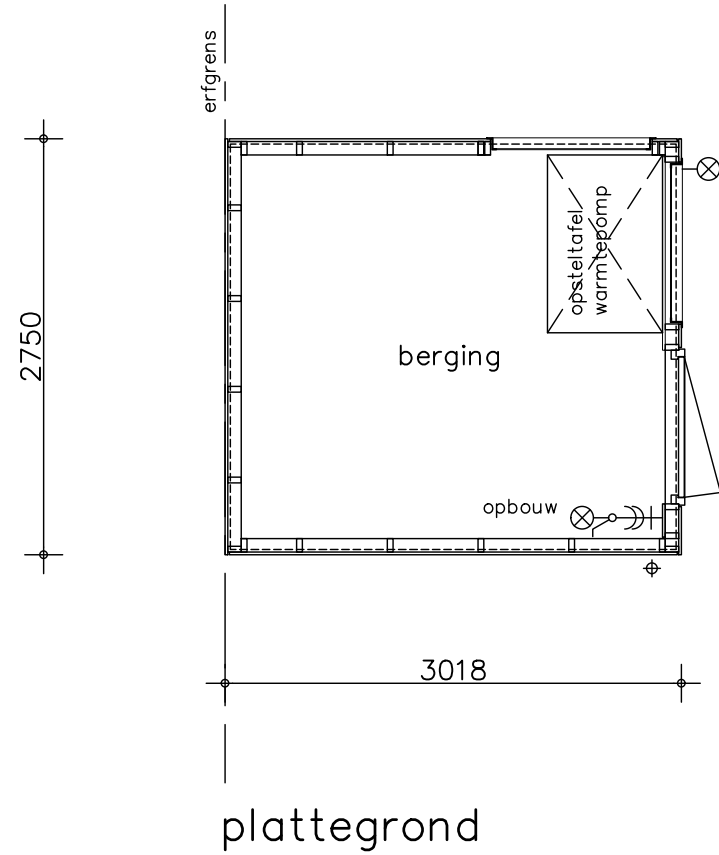

Project	49 won. Hof van Haag (fase 2), Den Haag
onderwerp	Type B2 plat dak enkel met opsteltafel lucht-water warmtepomp
projectnr.	AE9182
tekeningnr.	V-304a
status	definitief
tekenaar	BS
schaal	1:50
(wijz)/datum	(-): 01-12-2020

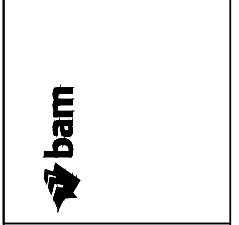

bouwnummers 101  
 bouwnummers spiegelbeeld 79, 84, 91, 98